


Ce plan est la propriété de CRB Architectes : reproduction interdite sauf autorisation écrite

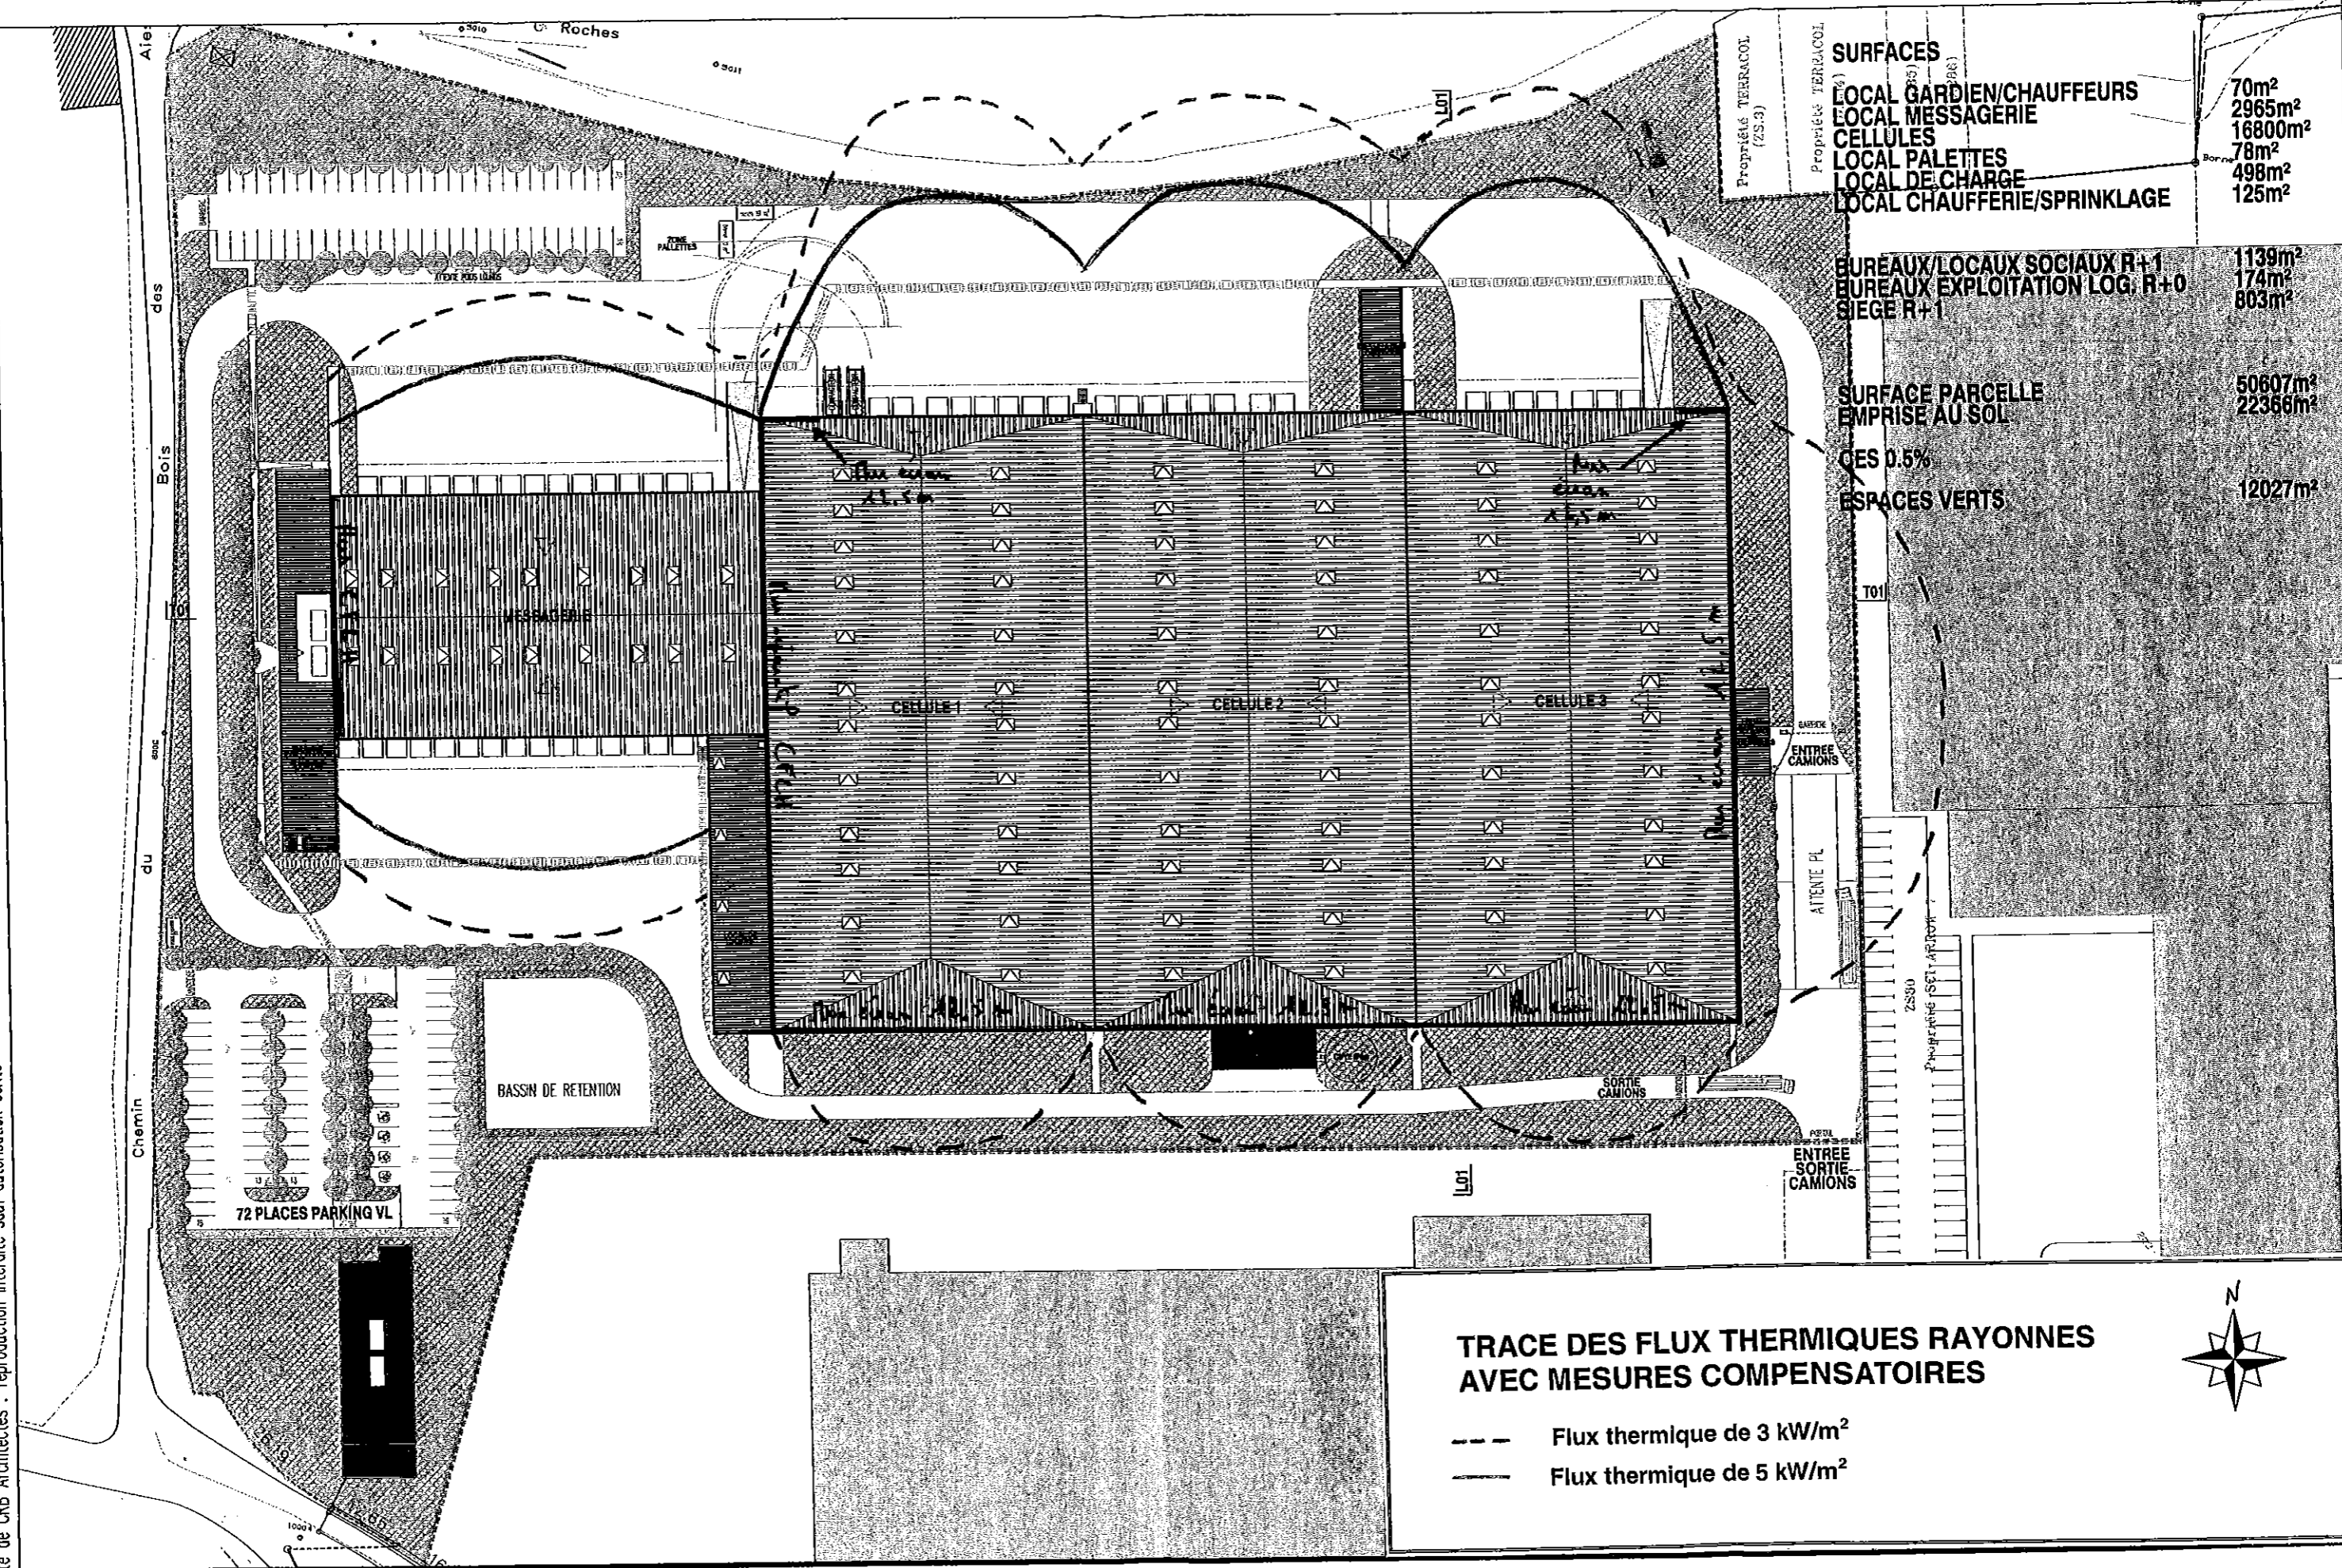

<b>SURFACES</b>	
LOCAL GARDIEN/CHAUFFEURS	70m <sup>2</sup>
LOCAL MESSAGERIE	2965m <sup>2</sup>
CELLULES	16800m <sup>2</sup>
LOCAL PALETTES	78m <sup>2</sup>
LOCAL DE CHARGE	498m <sup>2</sup>
LOCAL CHAUFFERIE/SPRINKLAGE	125m <sup>2</sup>
<b>BUREAUX/LOCAUX SOCIAUX R+1</b>	1139m <sup>2</sup>
<b>BUREAUX EXPLOITATION LOG. R+0</b>	174m <sup>2</sup>
<b>SIERGE R+1</b>	803m <sup>2</sup>
<b>SURFACE PARCELLE</b>	50607m <sup>2</sup>
<b>EMPRISE AU SOL</b>	22366m <sup>2</sup>
<b>GES 0.5%</b>	
<b>ESPACES VERTS</b>	12027m <sup>2</sup>

**TRACE DES FLUX THERMIQUES RAYONNES  
AVEC MESURES COMPENSATOIRES**

- Flux thermique de 3 kW/m<sup>2</sup>
- Flux thermique de 5 kW/m<sup>2</sup>



Aff. 1309.09.01 HTC DIMOTRANS

**DIMOTRANS**

Maitre d'Ouvrage  
**DIMOTRANS**  
Avenue de Salotas Green  
69330 PUSIGNAN

Propriétaire du terrain  
**Longbow**  
Bâtiment L'Archer Avenue Salotas Green  
69330 PUSIGNAN

HTC  
320, rue des frères Voisin  
Parc d'affaires de la Vallée d'Ozon  
69970 CHAPONNAY

Maitrise d'Oeuvre  
**CRB ARCHITECTES**  
4, rue Victor Logrange 69007 LYON  
TEL:(33) 04 78 72 50 06 FAX:(33) 04 72 73 22 93


**BUREAU VERITAS**  
16, Chemin du Jubin - BP 26 69574 DARDILLY  
TEL:(33) 04 72 29 34 12  
FAX:(33) 04 72 29 32 59



**Plan Masse du Site  
TRACE FLUX THERMIQUES**

DATE: 29 Octobre 2009  
ECHELLE: 1/1000  
NUMERO: **CRB - ICPE - 03**  
FICHER: G:\Projets\1309.09.01-Dimotrans\06\_PC\Plan

Ce plan est la propriété de CRB Architectes : reproduction interdite sauf autorisation écrite

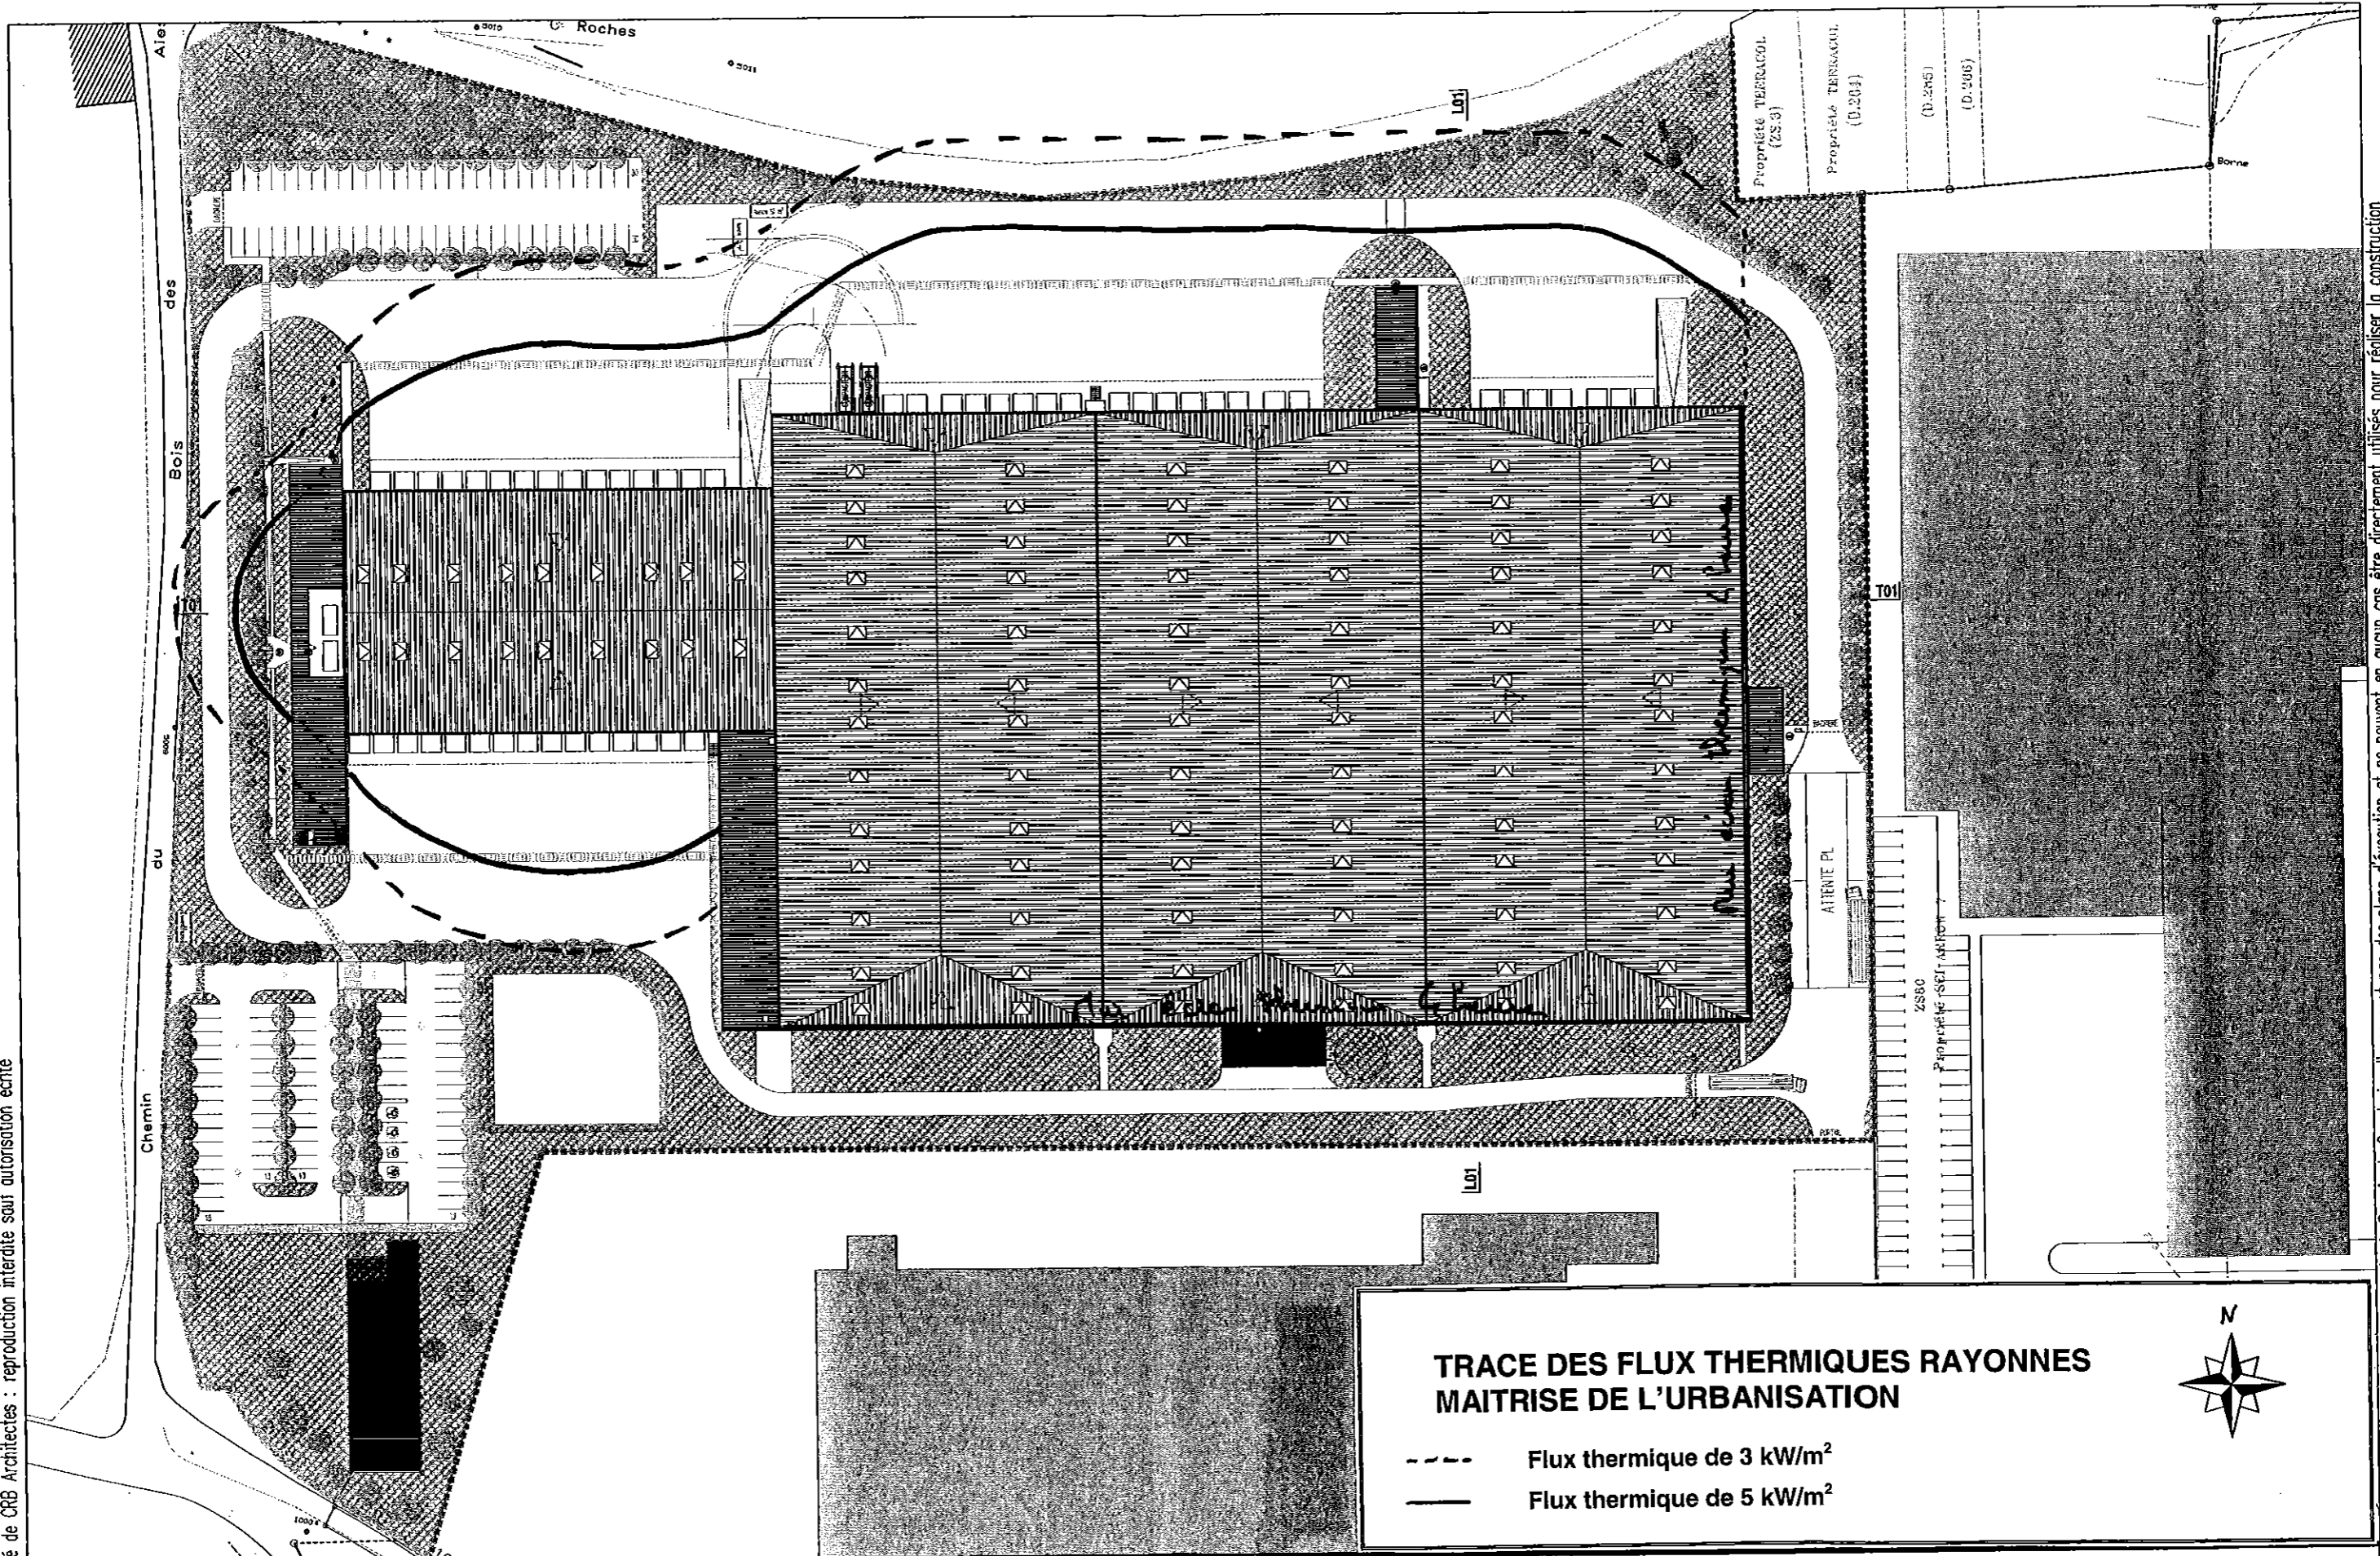

**TRACE DES FLUX THERMIQUES RAYONNES  
MAITRISE DE L'URBANISATION**

- Flux thermique de 3 kW/m<sup>2</sup>
- Flux thermique de 5 kW/m<sup>2</sup>



**DIMOTRANS**

Maître d'ouvrage  
DIMOTRANS  
Avenue de Salolas Green  
69330 PUSIGNAN

Propriétaire du terrain  
Longbow  
Bâtiment L'Archer Avenue Salolas Green  
69330 PUSIGNAN

HTC  
320, rue des frères Voisin  
Parc d'affaires de la Vallée d'Ozon  
69970 CHAPONNAY

Maîtrise d'Oeuvre  
CRB ARCHITECTES  
4, rue Victor Lagrange 69007 LYON  
TEL:(33) 04 78 72 50 06 FAX:(33) 04 72 73 22 93



BUREAU VERITAS  
16, Chemin du Jubin - BP 26 69574 DARDILLY  
TEL:(33) 04 72 29 34 12  
FAX:(33) 04 72 29 32 59

Aff. 1309.09.01

**ICPE**

**Plan Masse du Site  
TRACE FLUX THERMIQUES**

DATE: 29 Octobre 2009

ECHELLE: 1/1000

NUMERO: CRB - ICPE - 03

FICHER: & \Projets\1309.09.01-Dimotrans\06\_PC\Plans

Les présents plans sont exclusivement destinés à la demande de Permis de Construire. Ils ne sont pas des plans d'exécution et ne peuvent en aucun cas être directement utilisés pour réaliser la construction