




daniel riechon christine pauchard


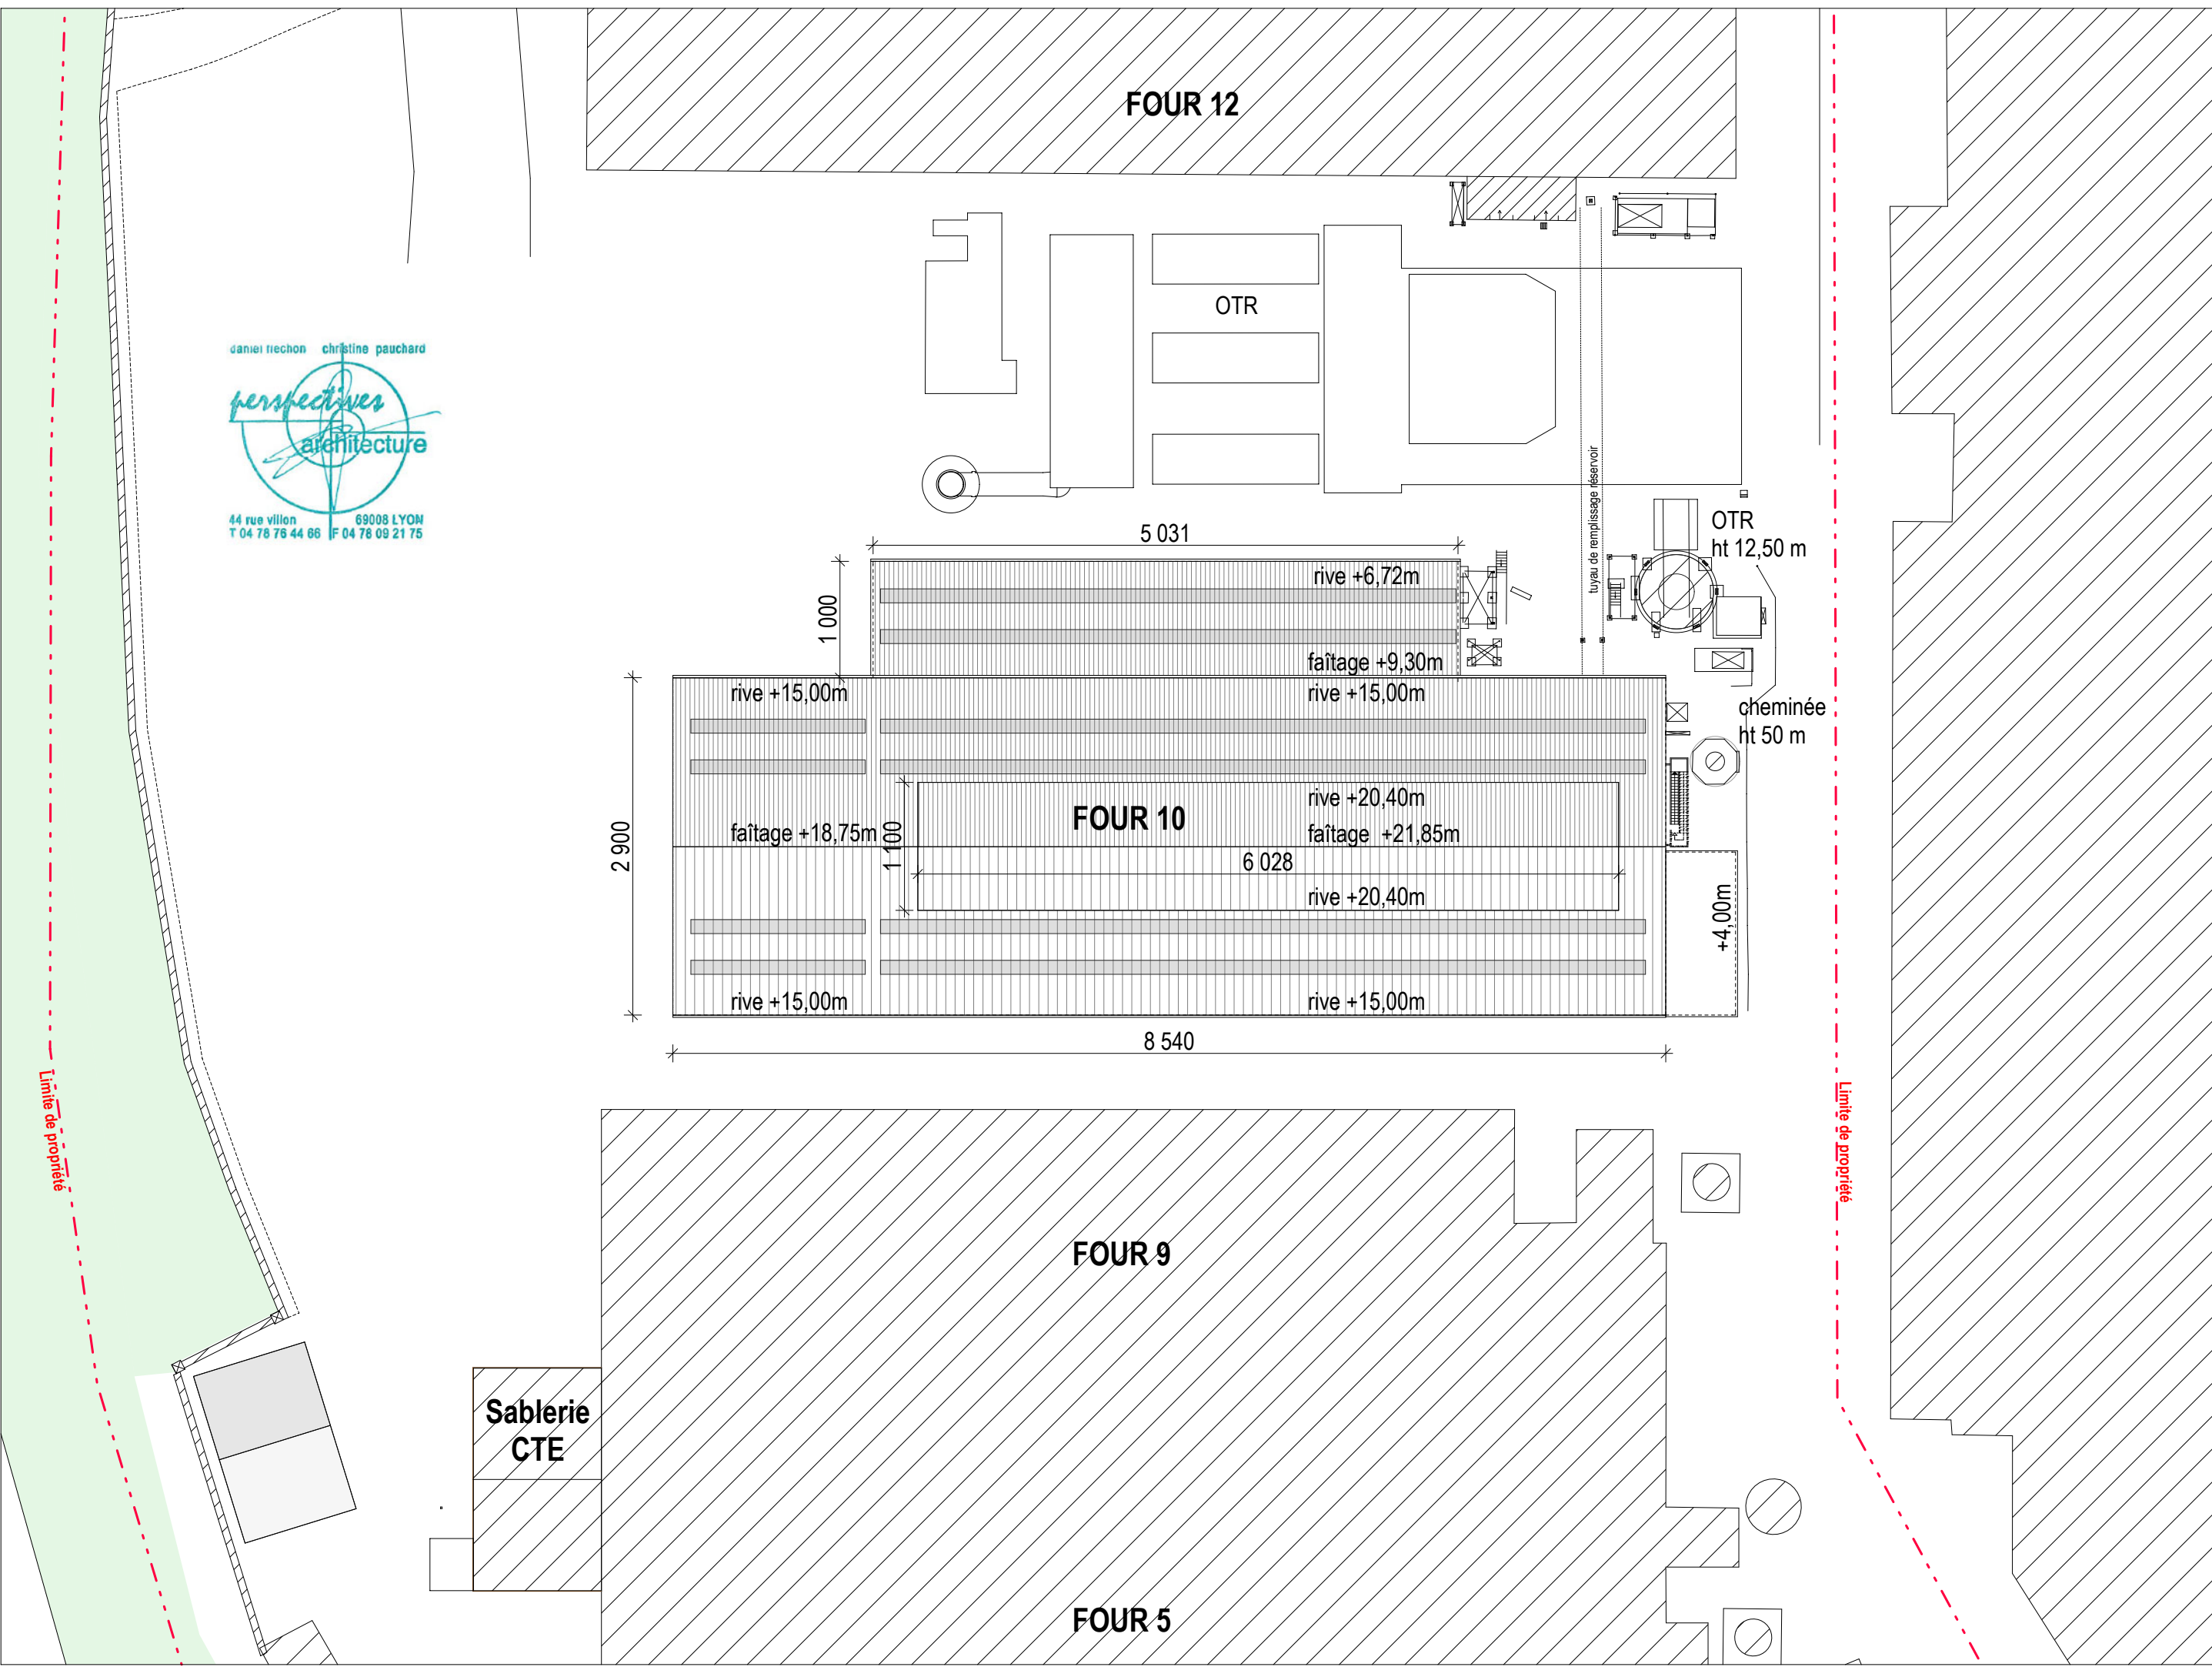


44 rue villon 69008 LYON
T 04 78 76 44 66 F 04 78 09 21 75

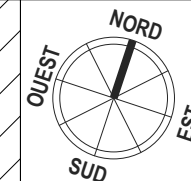



EXTENSION DU BATIMENT 10 - CARBONE SAVOIE VENISSIEUX
PC2 PLAN DE MASSE ETAT DES LIEUX échelle 1/500

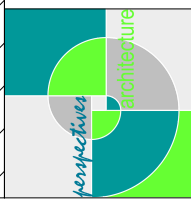

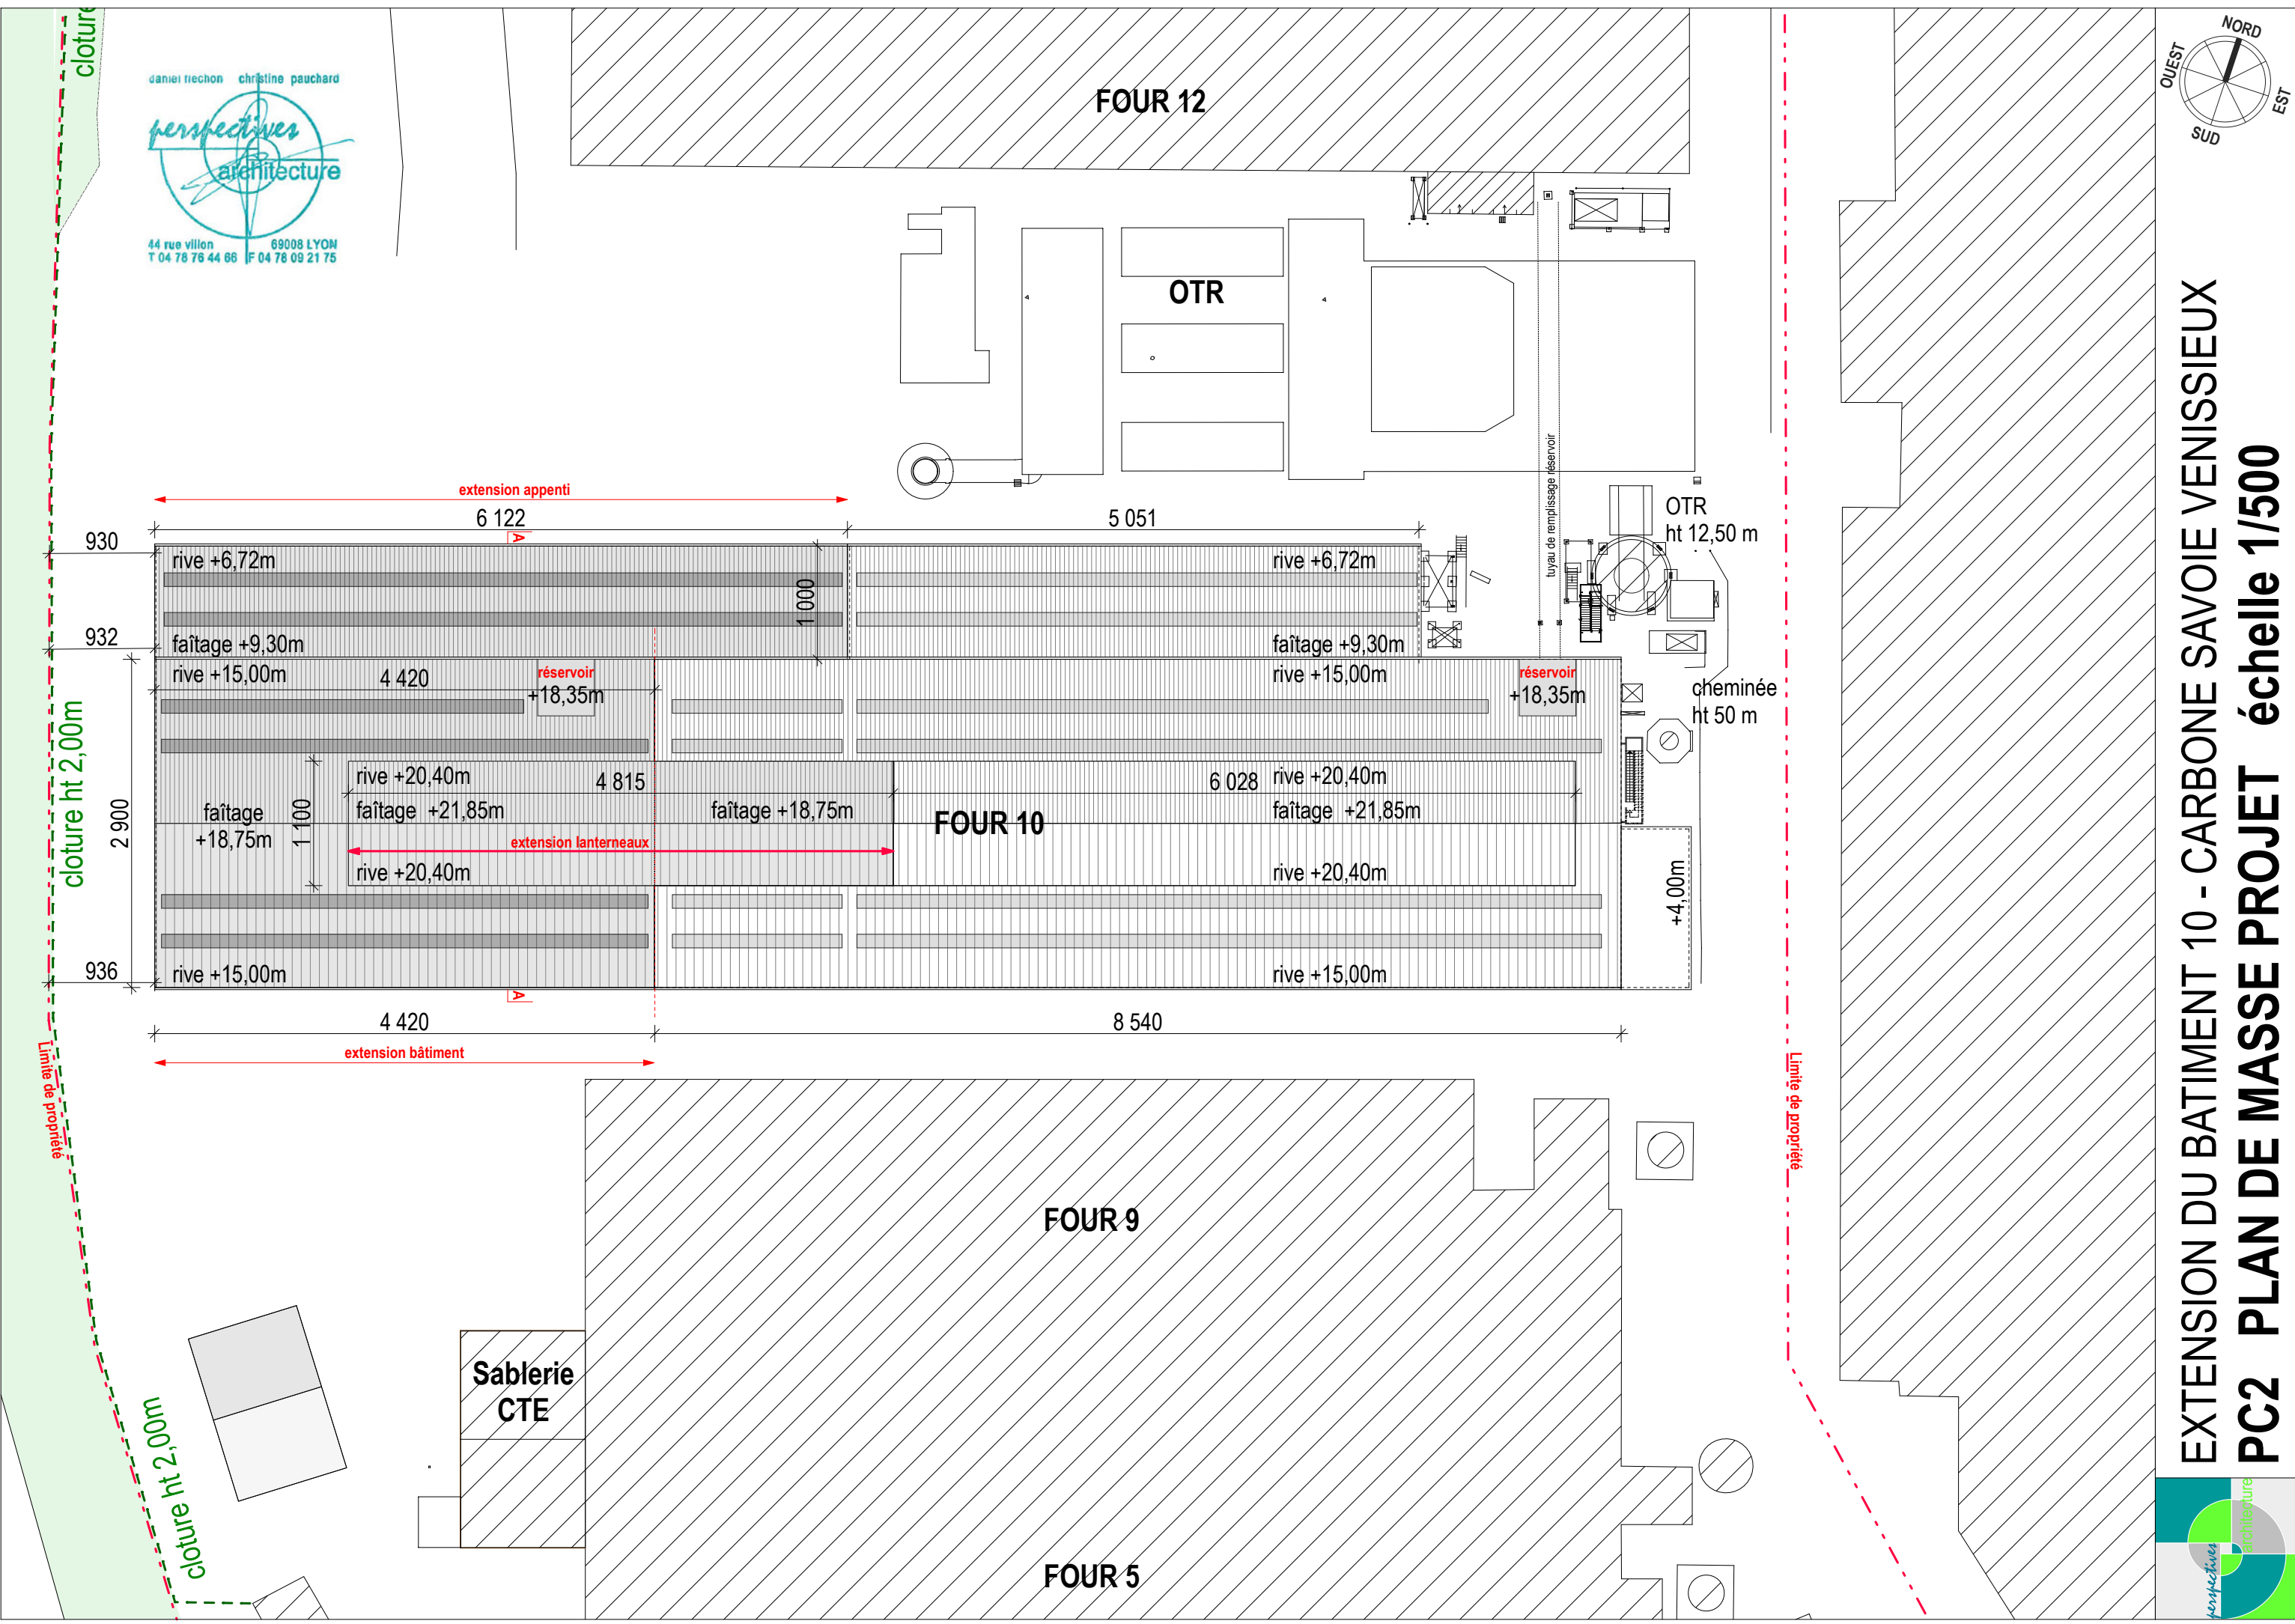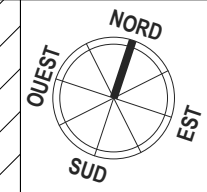


EXTENSION DU BATIMENT 10 - CARBONE SAVOIE VENISSIEUX
PC2 PLAN DE MASSE PROJET échelle 1/500

bâtiment 10
 objet de la demande

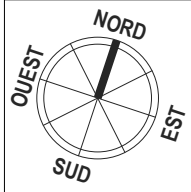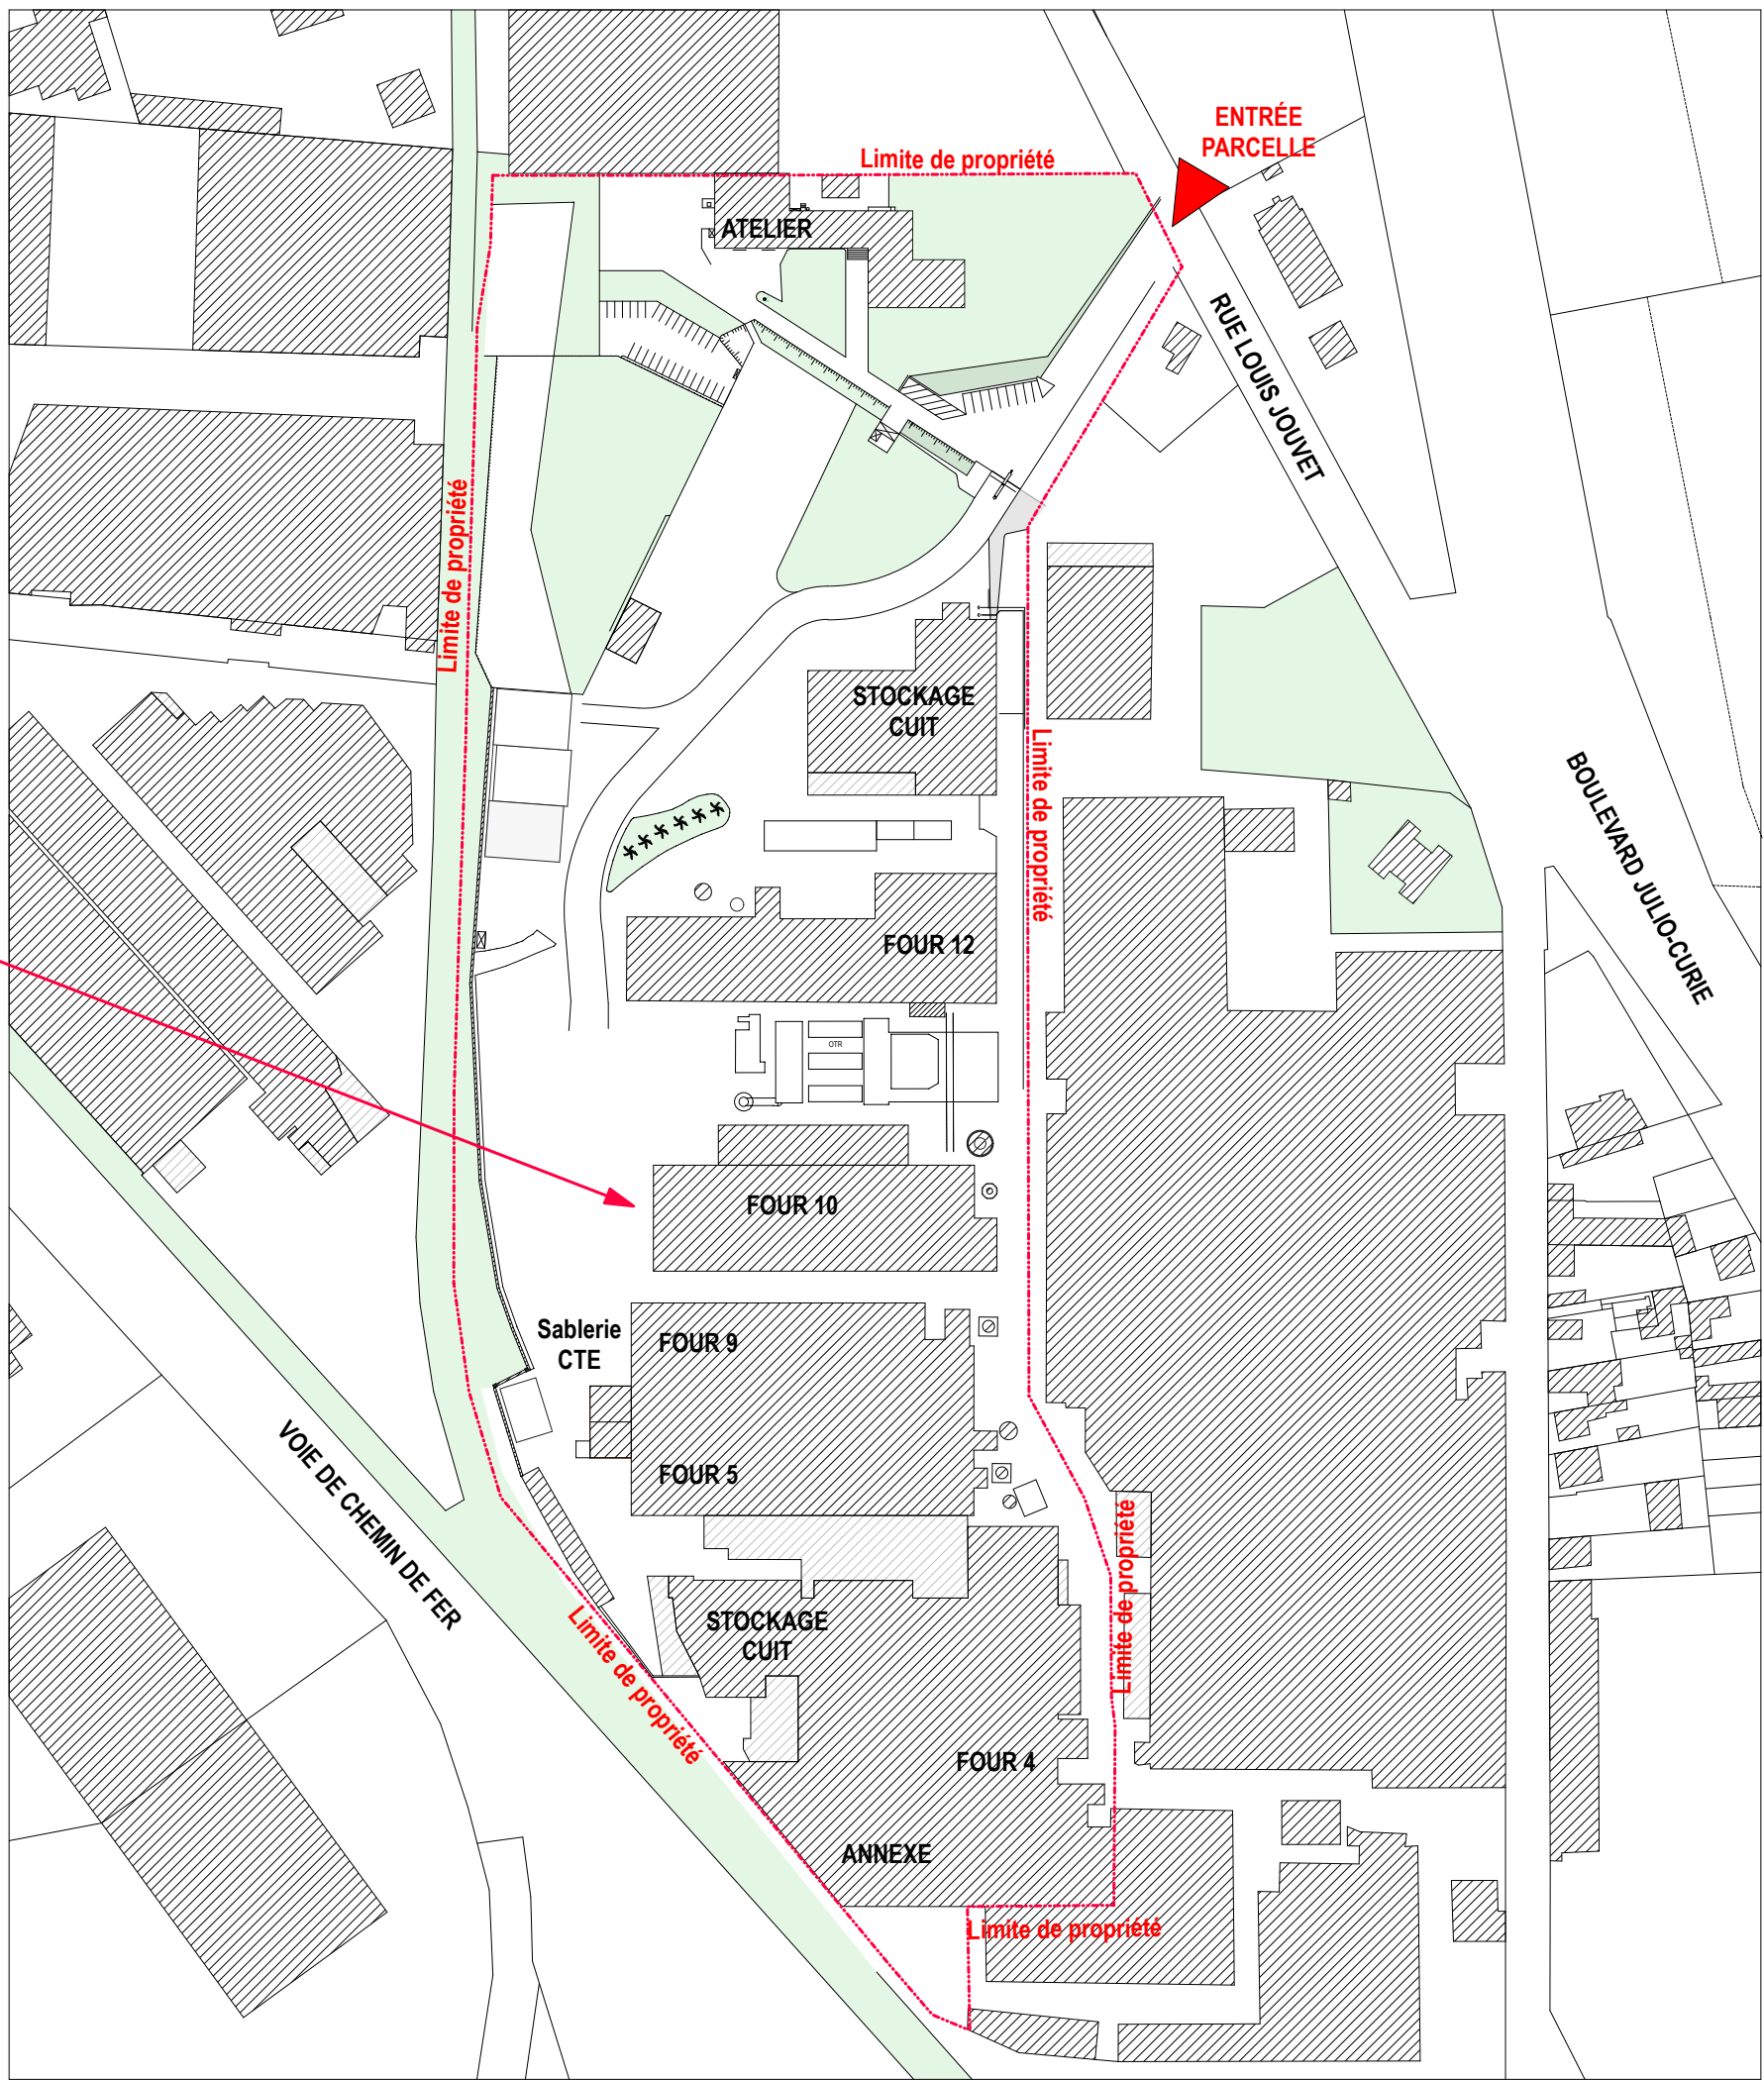

EXTENSION DU BATIMENT 10 - CARBONE SAVOIE VENISSIEUX
PC2 PLAN DE MASSE ETAT DES LIEUX échelle 1/2000

bâtiment 10
objet de la demande

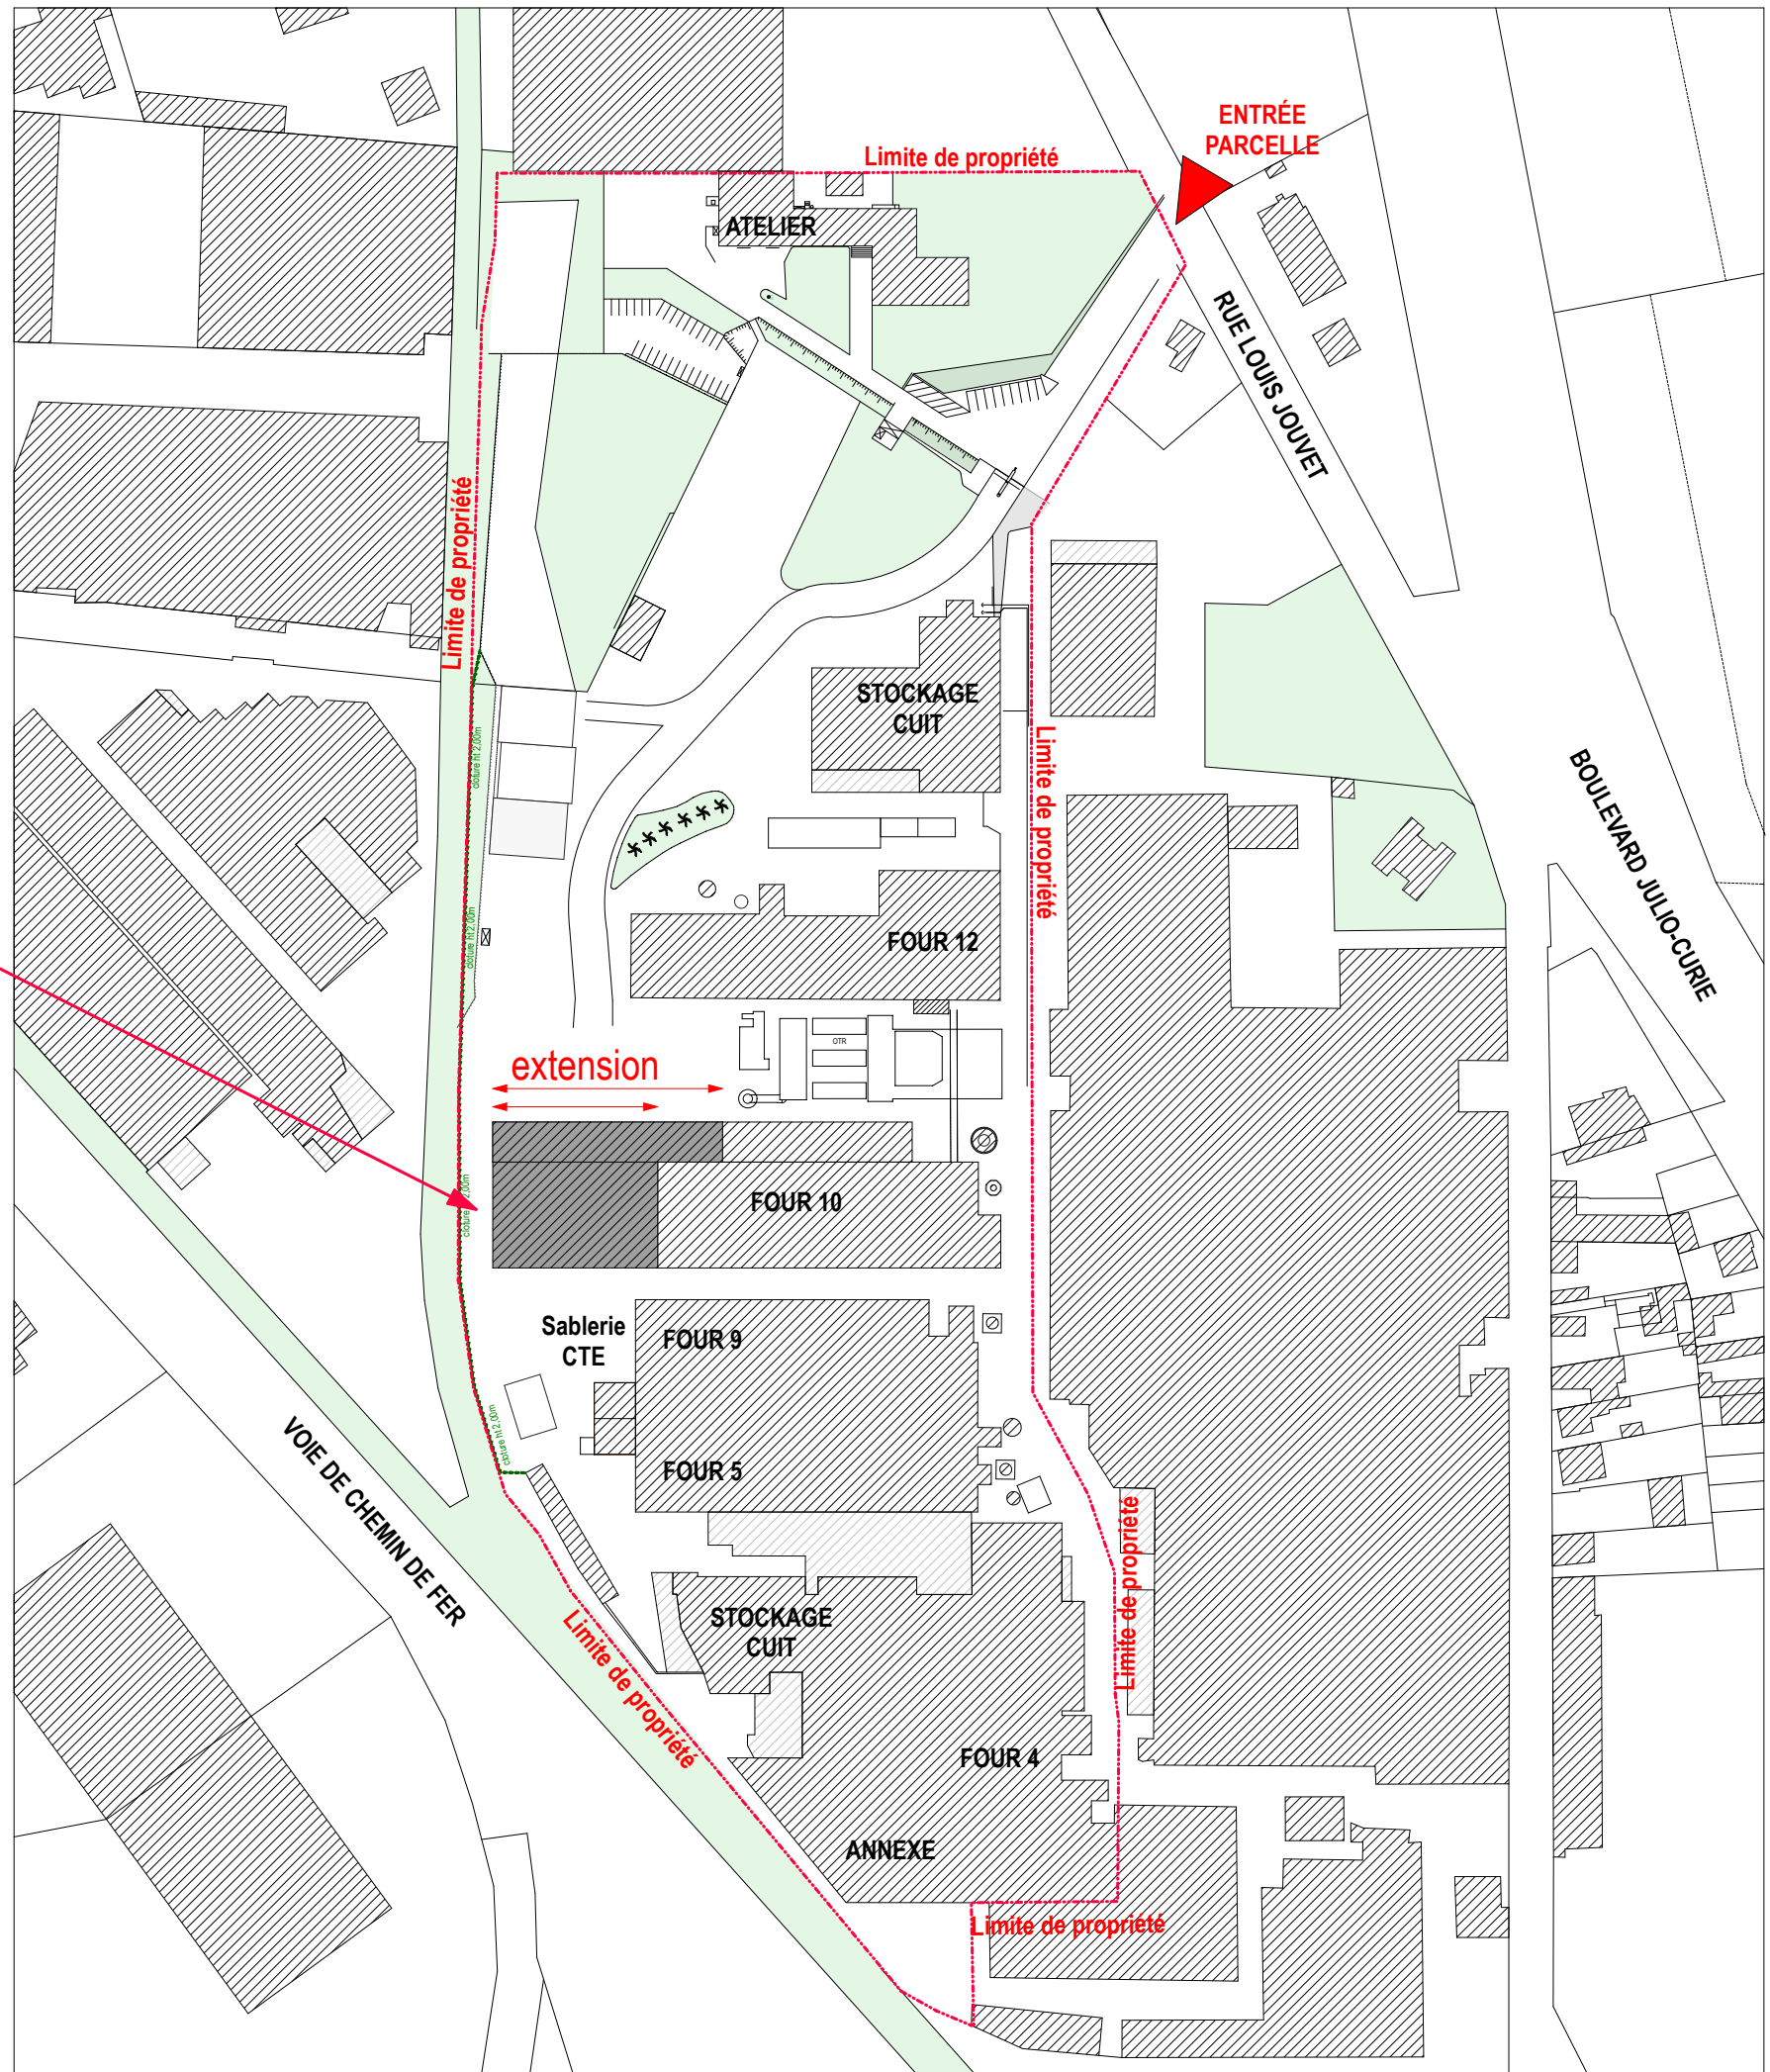

EXTENSION DU BATIMENT 10 - CARBONE SAVOIE VENISSIEUX
PC2 PLAN DE MASSE PROJET échelle 1/2000