


bâtiment BAM

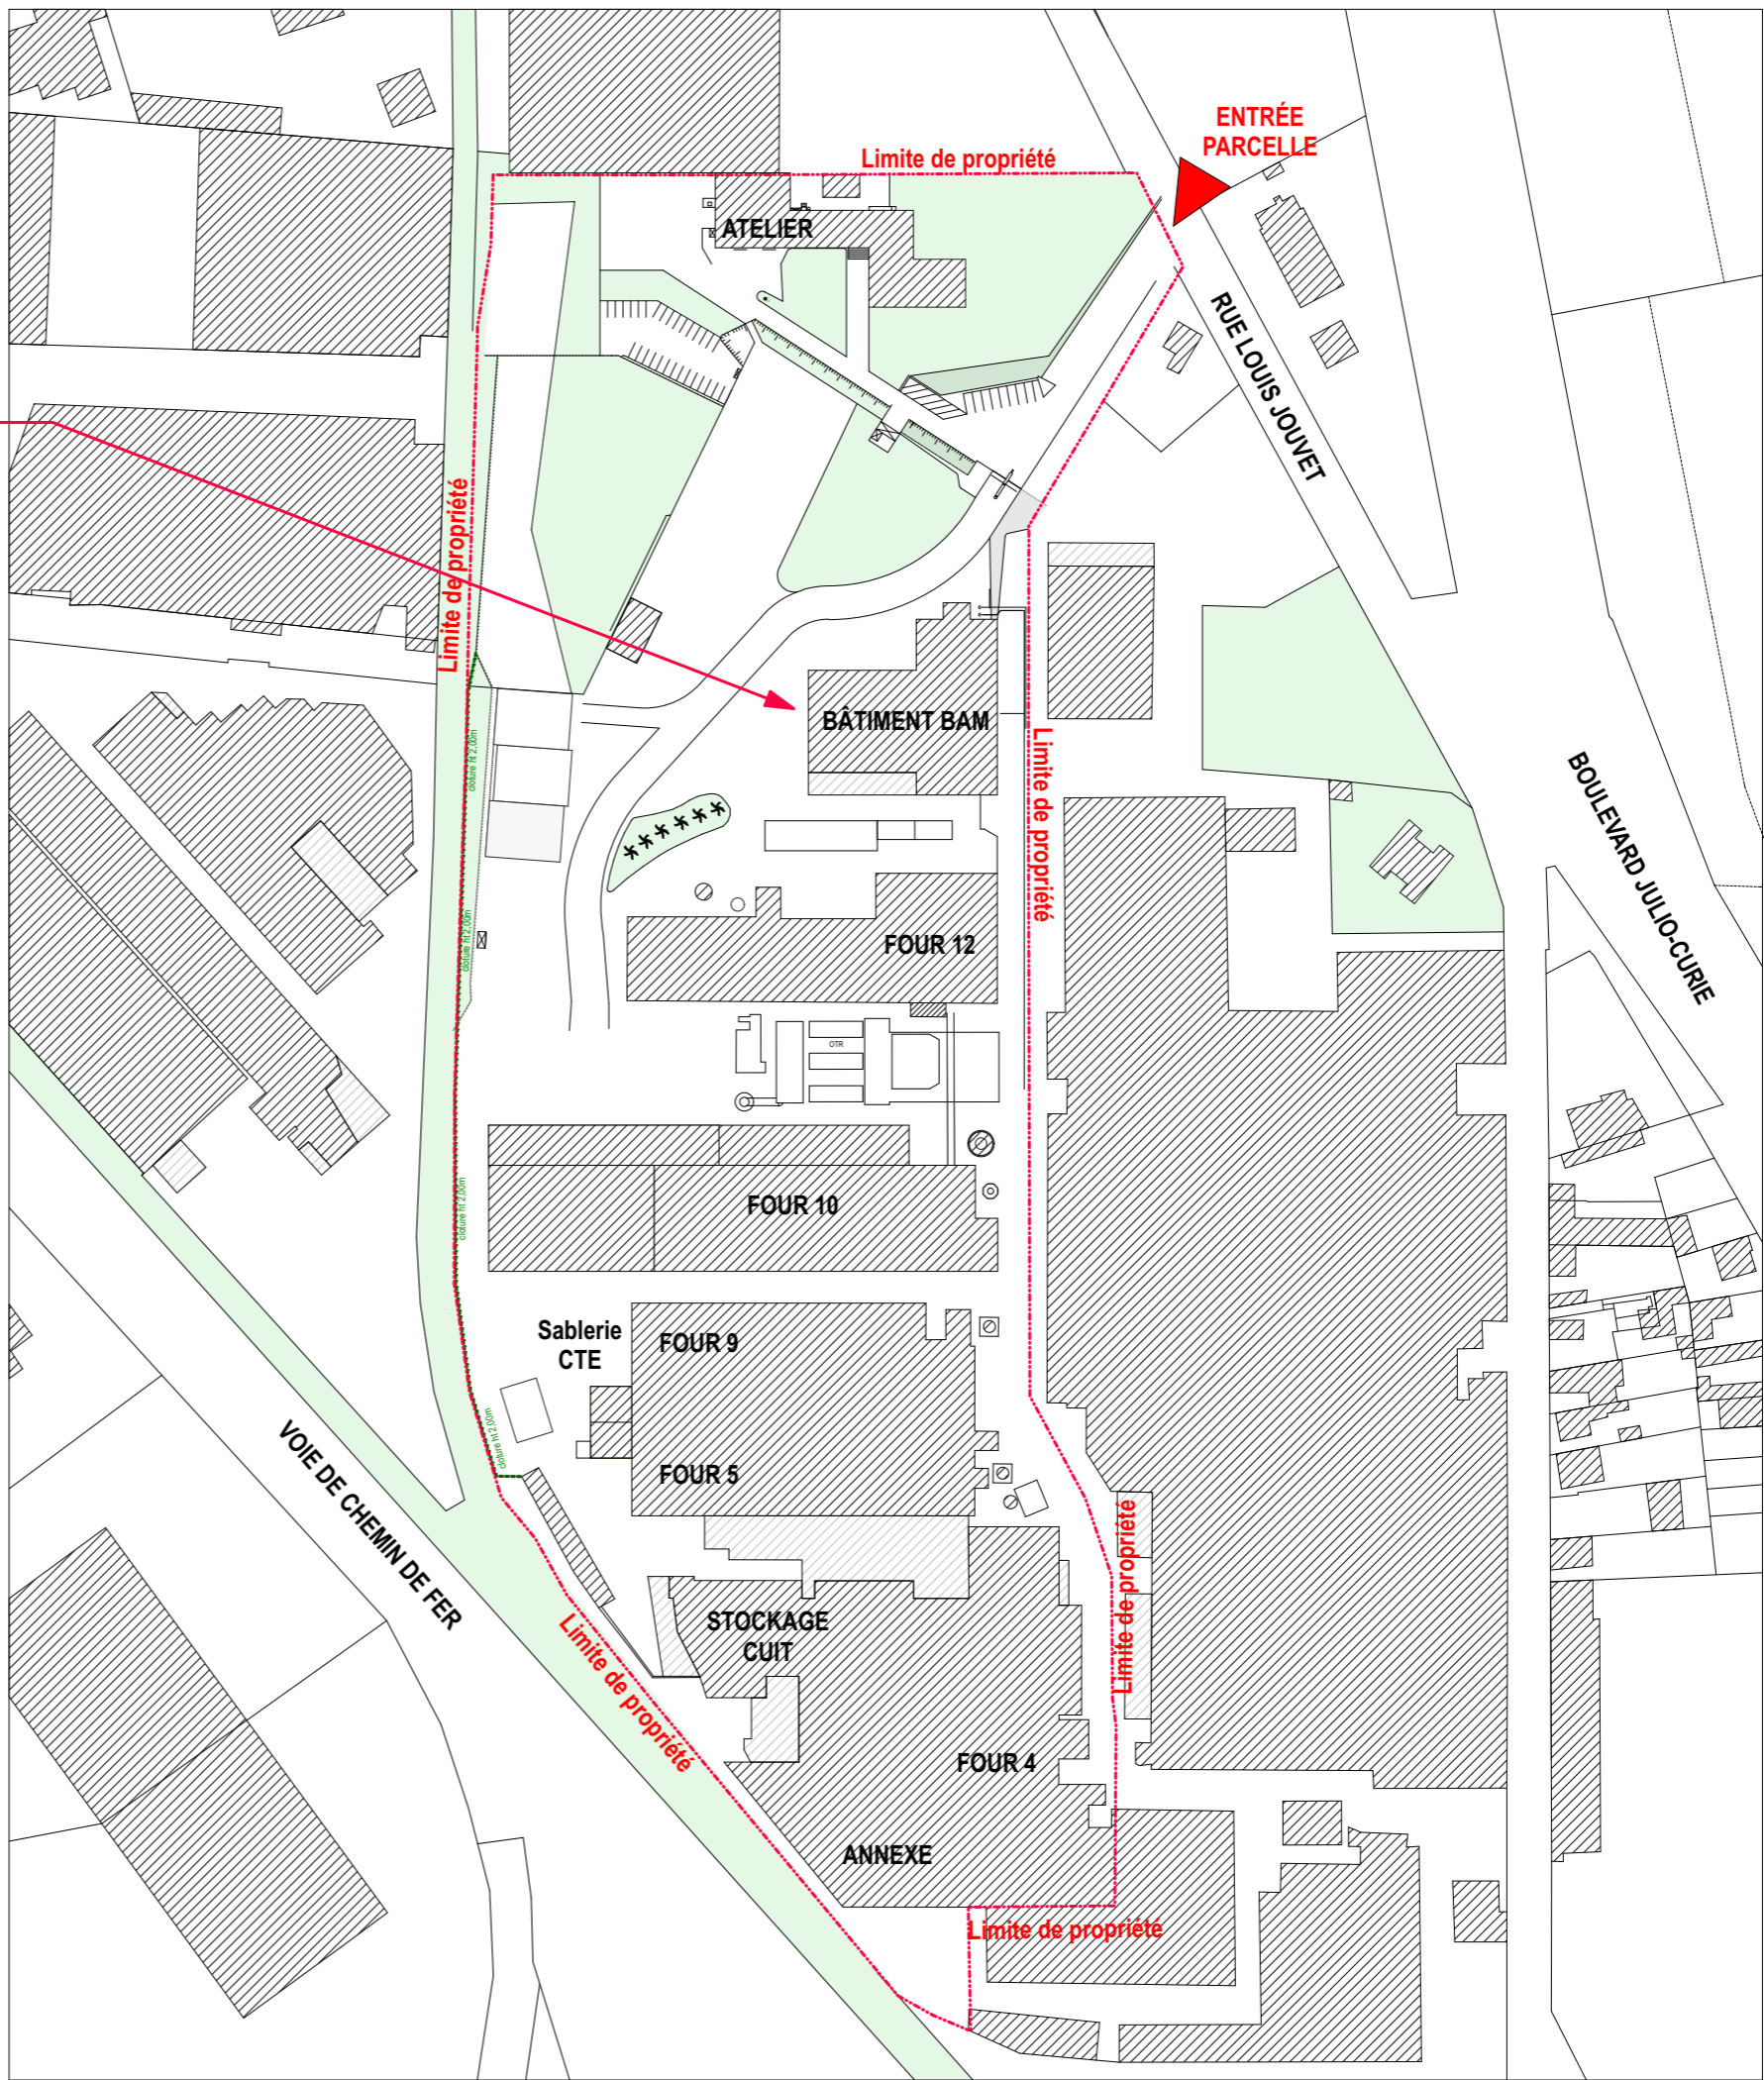

Projet BAM - TOKAI COBEX VENISSIEUX  
**PLAN DE MASSE ETAT DES LIEUX échelle 1/2000**