

353
 352
 241
 Rive
 Petite
 limite de propriété
 de
 Chemin

BASF Z1


BASF Z2

PPRNI R1

- Incendie 3 kw/m²
- Incendie 5 kw/m²
- Incendie 8 kw/m²
- Incendie 3 kw/m²
- Incendie 5 kw/m²
- Incendie 8 kw/m²
06-12-10	A	nouveau plan de masse		Etabli
Date	Rev.	Modifications		
PLAN INCENDIE EFFETS THERMIQUES				
Etabli par:	Chef de projet:	Echelle:	Phase:	N°Affaire:
CRESENVILLE	MARTEL	1/1000	DAE	111 965
MAITRE D'OEUVRE				N°Plan
SNC-LAVALIN Agro				94 indA
<small> PINGAT Ingénierie SAS 25-44 Chemin de la Bruyère 66073 CAUDRY (YVD) Tél. (03) 04 78 33 51 52 Fax. (33) 04 78 33 51 58 </small>				Folio
				Date:



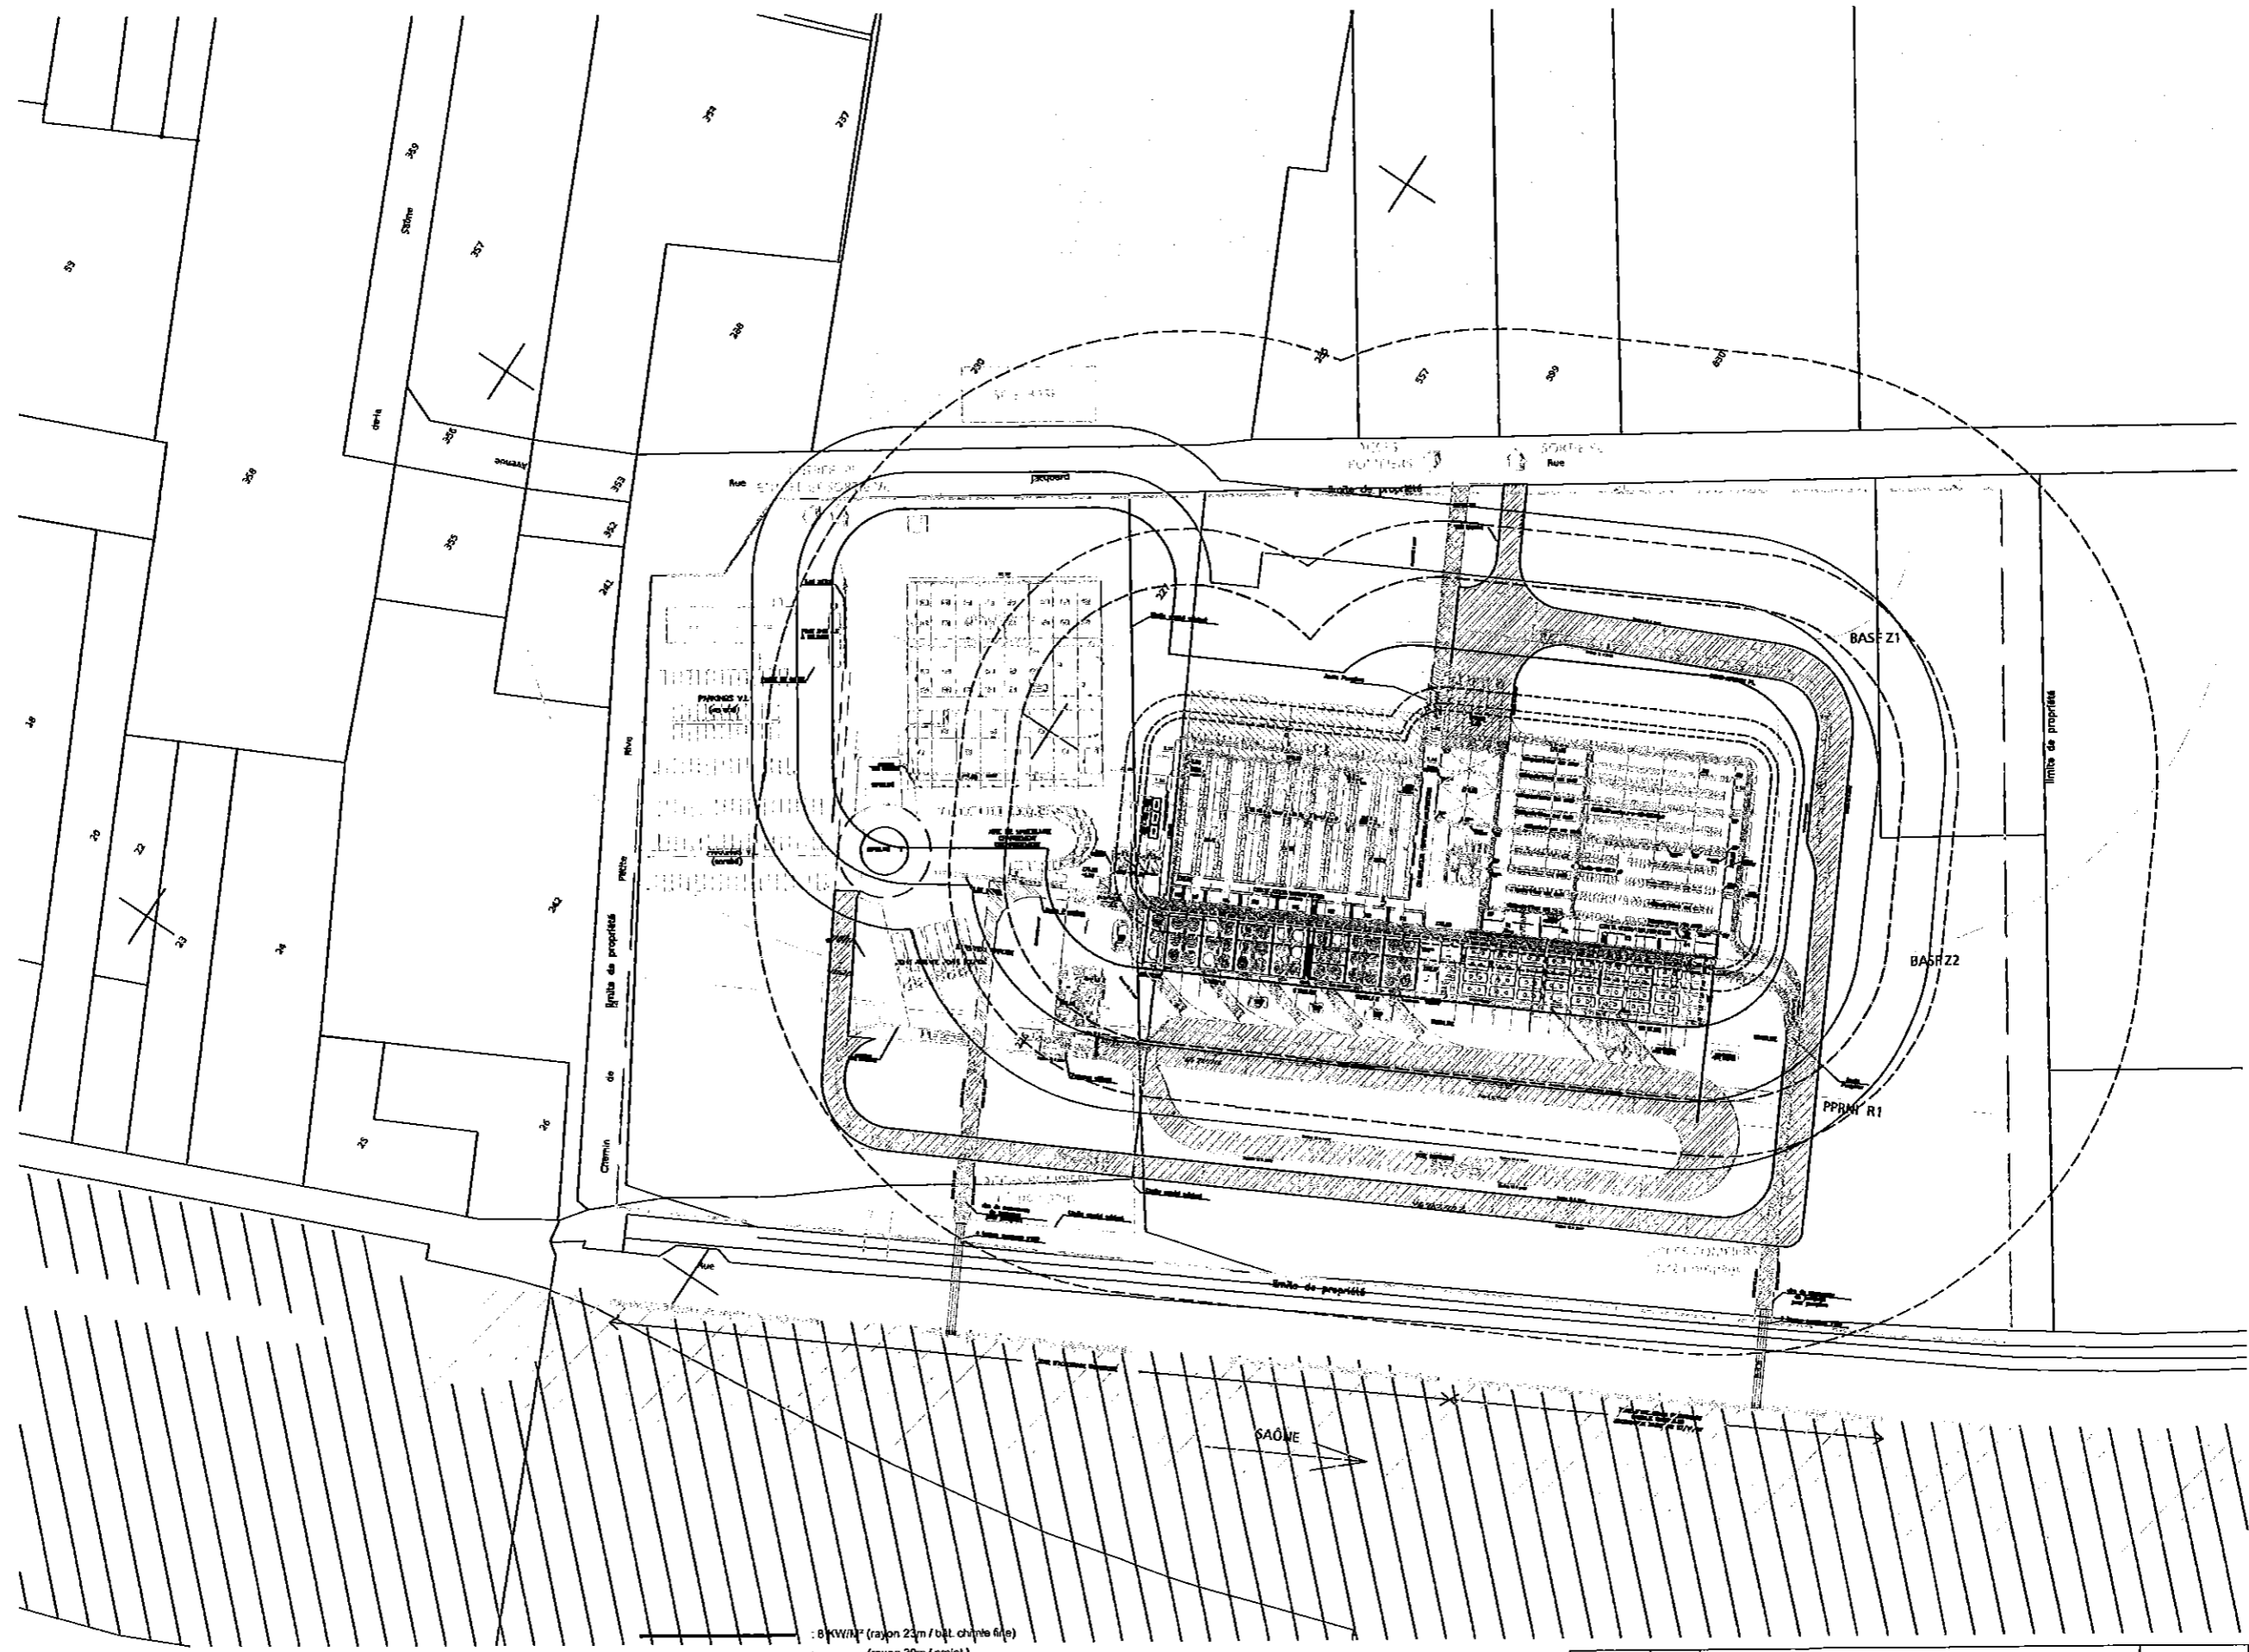

- 8 KW/M² (rayon 23m / bât. chimie fine)
(rayon 30m / projet)
 - 5 KW/M² (rayon 34m / bât. chimie fine)
(rayon 53m / projet)
 - 3 KW/M² (rayon 48m / bât. chimie fine)
(rayon 74m / projet)
 - - - - - SEI (rayon 18m / projet)
 - - - - - SEL (rayon 13m / projet)
 - - - - - SELS (rayon 11m / projet)
 - - - - - SEI (rayon 130m / projet)
 - - - - - SEL (rayon 69m / projet)
 - - - - - SELS (rayon 52m / projet)
- Effets au sol
- Effets à 30m d'altitude

15-12-10	B	effets à 30m altitude		Etabli
Date	Rev.	Modifications		
PLAN INCENDIE GENERALISE				
Etabli par:	Chef de projet:	Echelle:	Phase:	N°Affaire:
CRESSEVILLE	MARTEL	1/2000	DAE	111 965
Maitre d'oeuvre:		SNC-LAVALIN		
SNC-LAVALIN Agro		PKVAT Ingénierie SAS Immeuble - 150000 C 48-48 chemin de la Bruyère 69713 CARDELLY (LYON) Tél. (03) 94 19 33 60 52 Fax. (03) 94 19 33 56 00		
Folio	Date:	N°Plan		
	05/01/10	98 indB		

