


Etude hydraulique de la Saône
COMMUNE DE LUX
Pont de Bresse
Ouvrage pt_bresse - Vue amont
Pk SNS : 138

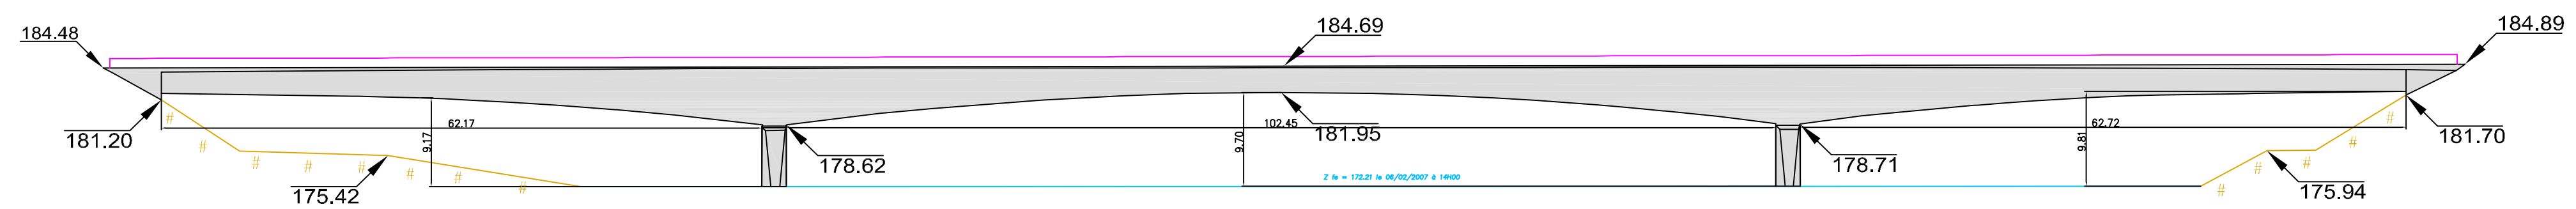

Echelle 1/500