


Etude hydraulique de la Saône

COMMUNE DE CHALON-SUR-SAÔNE

Pont rocade N73

Ouvrage pt_chalonN73 - Vue amont

Pk SNS : 141

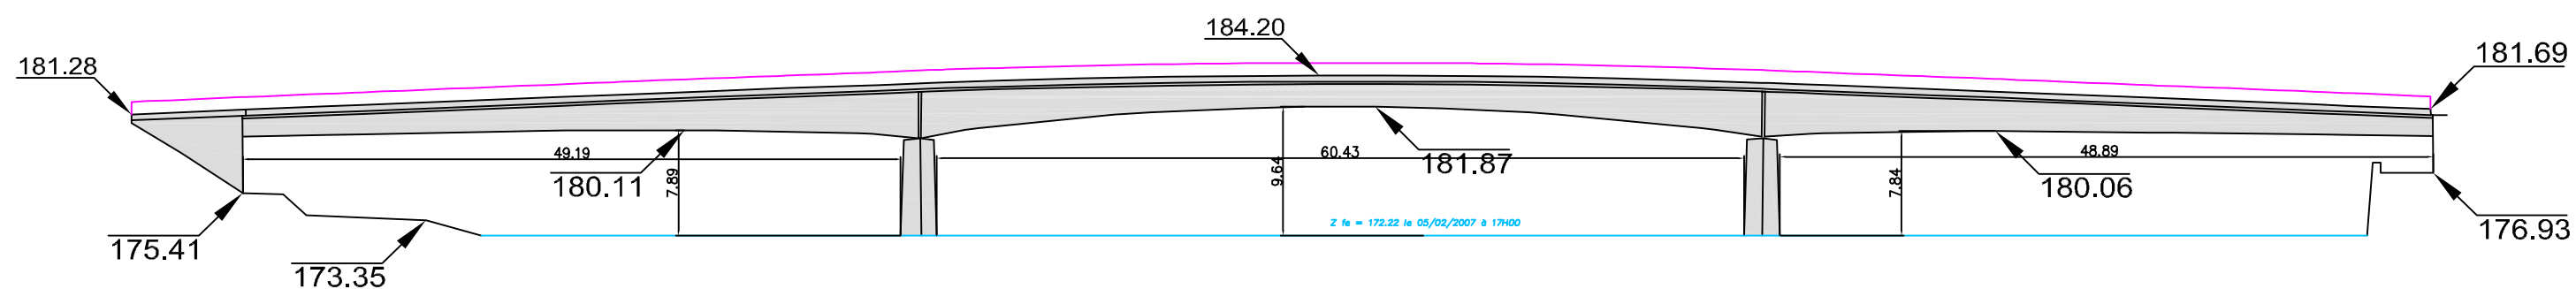

Echelle 1/500