

Etude hydraulique de la Saône aval

COMMUNE DE MACON


Lieu dit : "Les Arts"

Ouvrage 71Maco37 - Vue amont

Pk VNF : 77

Coordonnées Lambert II (X : 789825 Y : 2144909)

Traversée : 8.6 m

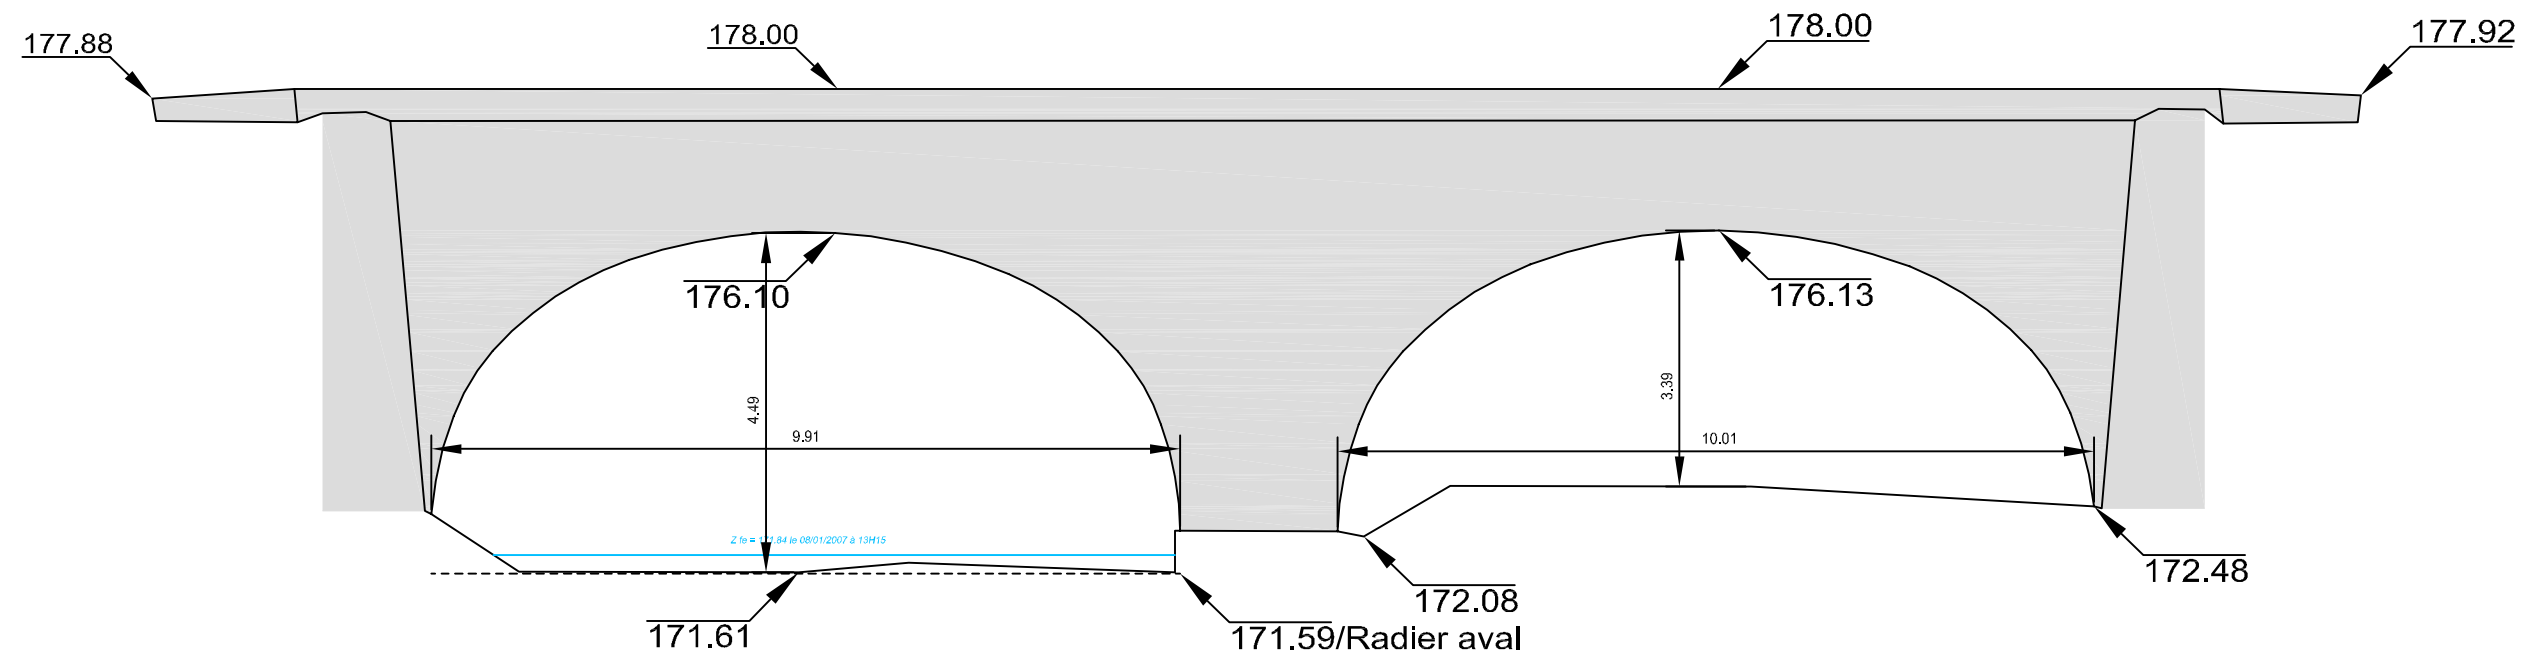

Echelle 1/100