

Etude hydraulique de la Saône aval

COMMUNE DE DRACE


Lieu dit : "Les Ormagets"

Ouvrage 69Drac06 - Vue aval

Pk VNF : 63.1

Coordonnées Lambert II (X : 789313 Y : 2132236)

Traversée : 7.6 m

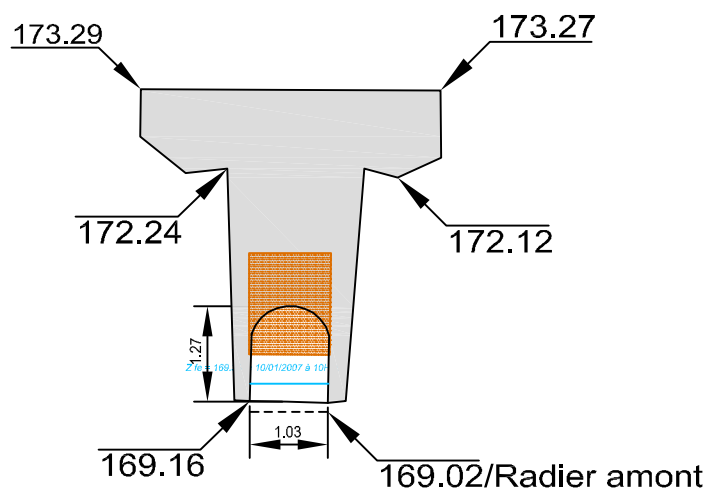

Echelle 1/100

 Vanne