

Etude hydraulique de la Saône aval

COMMUNE DE DRACE


Lieu dit : "Les Champayes"

Ouvrage 69Drac09 - Vue aval

Pk VNF : 61.2

Coordonnées Lambert II (X : 790018 Y : 2130805)

Traversée : 6.8 m

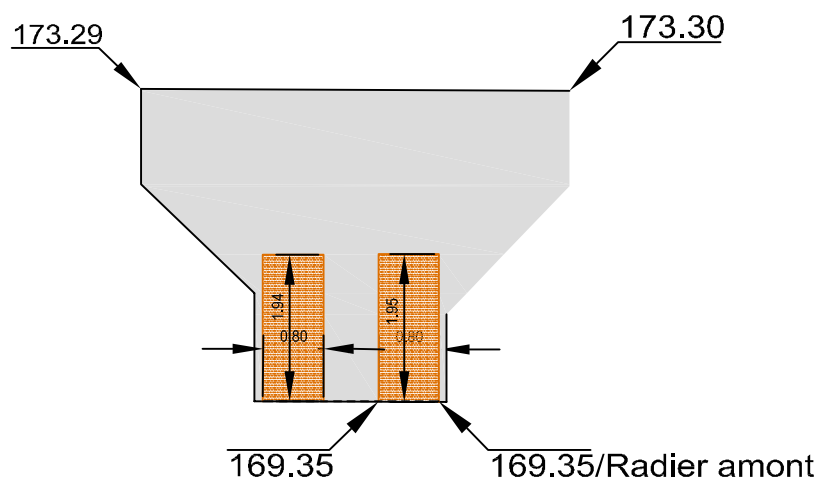

Echelle 1/100

 Vanne