

Etude hydraulique de la Saône aval


COMMUNE DE MACON

Lieu dit : "Le Moulins de la Tour"

Ouvrage 71Maco25 - Vue aval

Pk VNF : 77.2

Coordonnées Lambert II (X : 790331 Y : 2145184)

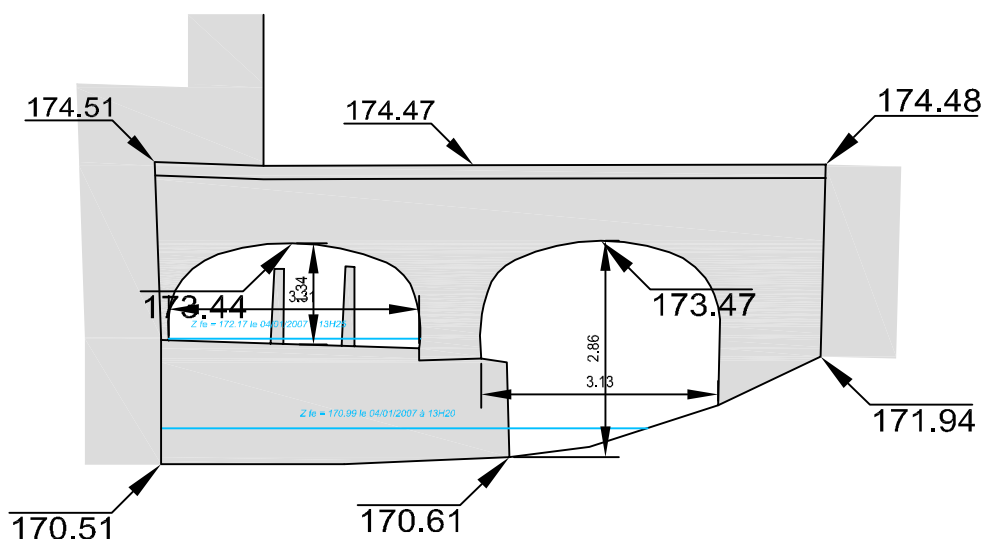

Echelle 1/100