

Etude hydraulique de la Saône aval

COMMUNE DE LURCY


Lieu dit : "La Pré"

Ouvrage 01Lurc01 - Vue amont

Pk VNF : 50.5

Coordonnées Lambert II (X : 787757 Y : 2121492)

Traversée : 4.0 m

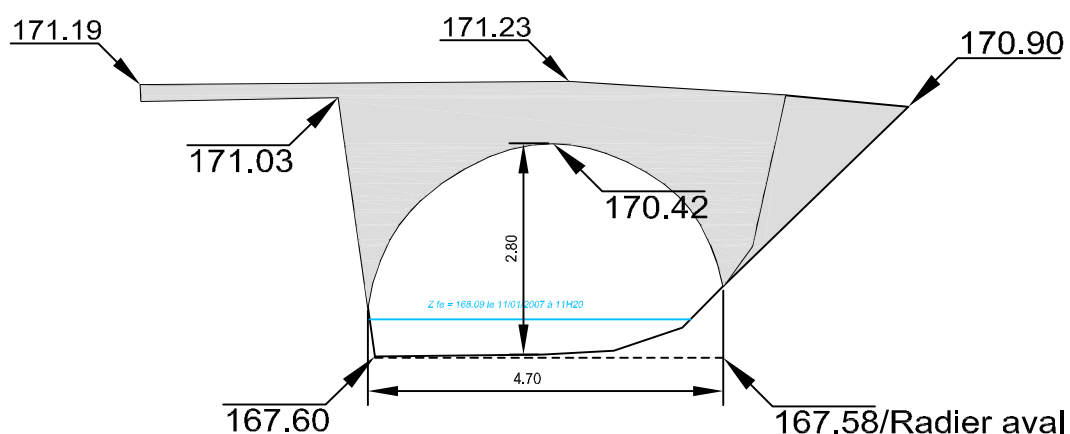

Echelle 1/100