

Etude hydraulique de la Saône aval


COMMUNE DE CORMORANCHE-SUR-SAÔNE

Lieu dit : "Arciat"

Ouvrage 01Corm09 - Vue amont

Pk VNF : 73.5

Coordonnées Lambert II (X : 791110 Y : 2141518)

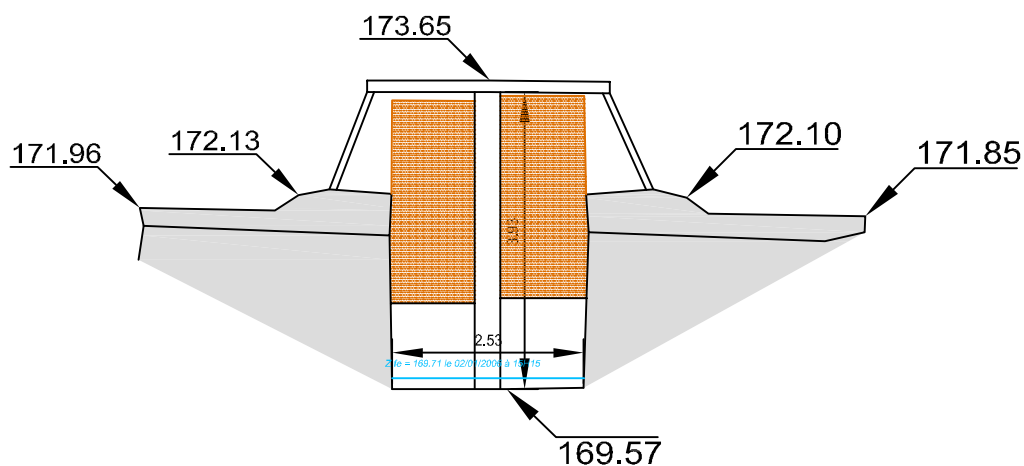

Echelle 1/100

 Vanne