

Etude hydraulique de la Saône aval

COMMUNE DE REPLONGES


Lieu dit : "Les Baisses"

Ouvrage 01Repl06 - Vue aval

Pk VNF : 82.60

Coordonnées Lambert II (X : 793664 Y : 2150153)

Traversée : 4.8m

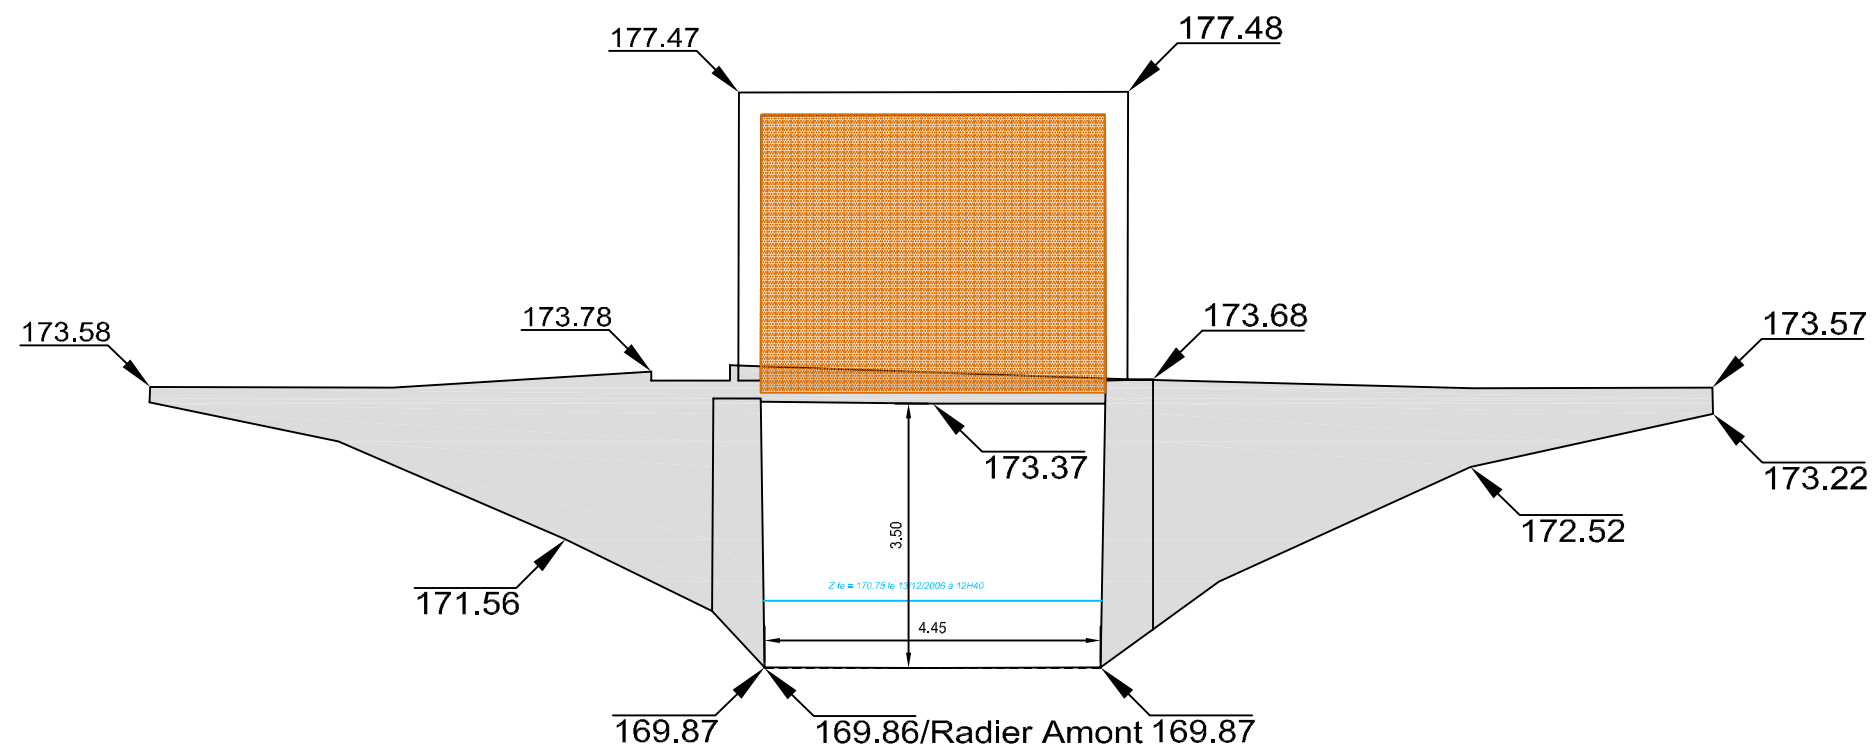

Echelle 1/100

 Vanne