

Etude hydraulique de la Saône aval

COMMUNE DE CROTTET


Lieu dit : "Les Egoutés"

Ouvrage 01Crot12

Pk VNF : 77.60

Coordonnées Lambert II (X : 794645 Y : 2145135)

Traversée : 11.4 m

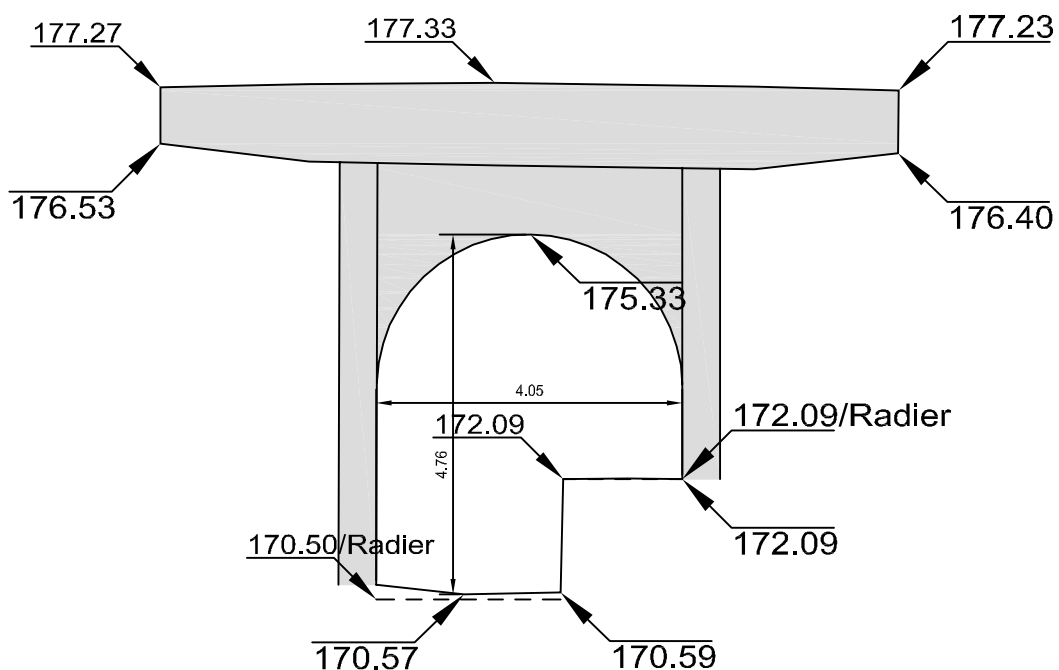

Echelle 1/100