

Etude hydraulique de la Saône aval

COMMUNE DE VESINES (01)


Lieu dit : "Port"

Ouvrage 01Vesi07 - Vue amont

Pk VNF : 87.2

Coordonnées Lambert II (X : 793914 Y : 154532)

Traversée : 3.33

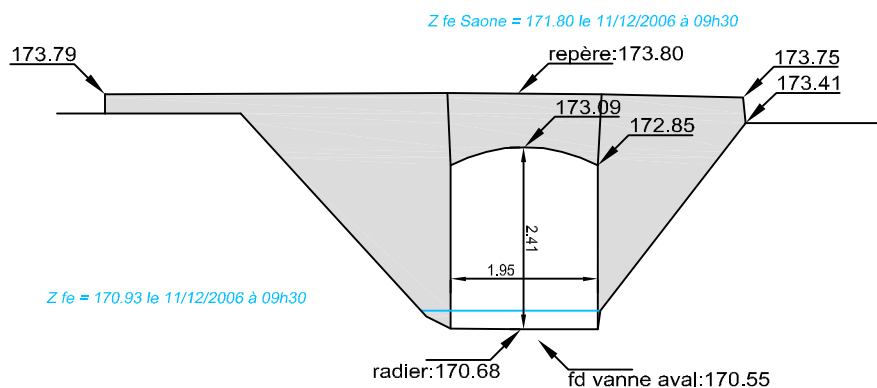

Echelle 1/100