

Etude hydraulique de la Saône aval

COMMUNE DE REPLONGES


Lieu dit : "Pré Bréchet"

Ouvrage 01Repl29 - Vue aval

Pk VNF : 79.9

Coordonnées Lambert II (X : 793333 Y : 2147360)

Traversée : 4.6 m

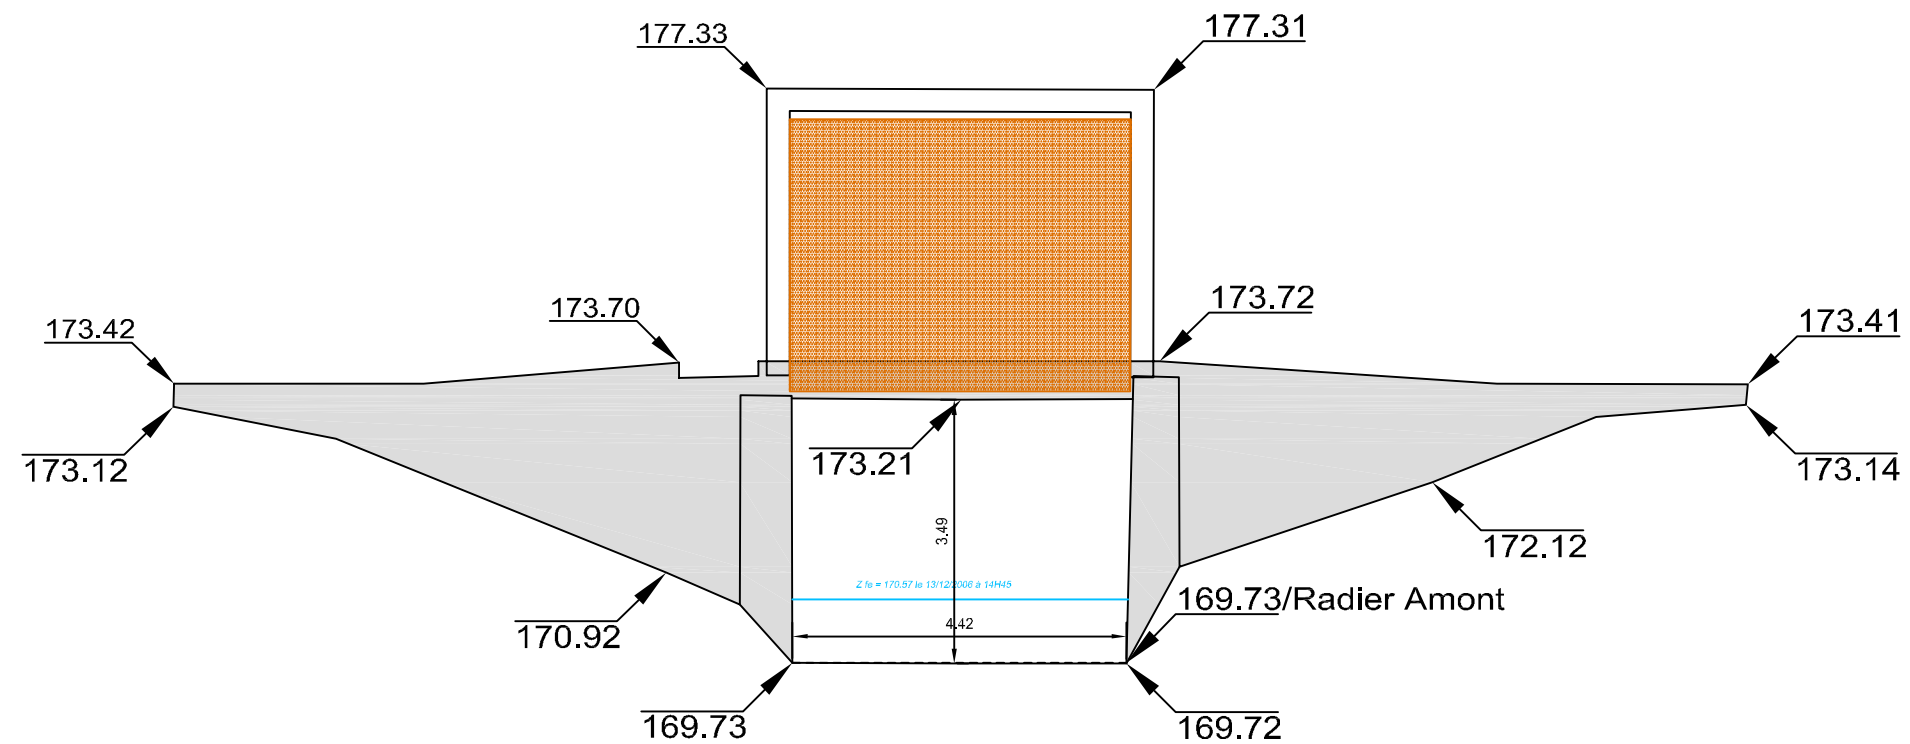

Echelle 1/100

 Vanne