

Etude hydraulique de la Saône aval

COMMUNE DE FAREINS


Lieu dit : "Port de Plaisance"

Ouvrage 01Fare11 - Vue aval

Pk VNF : 43.14

Coordonnées Lambert II (X : 786927 Y : 2115255)

Traversée : 4.2 m

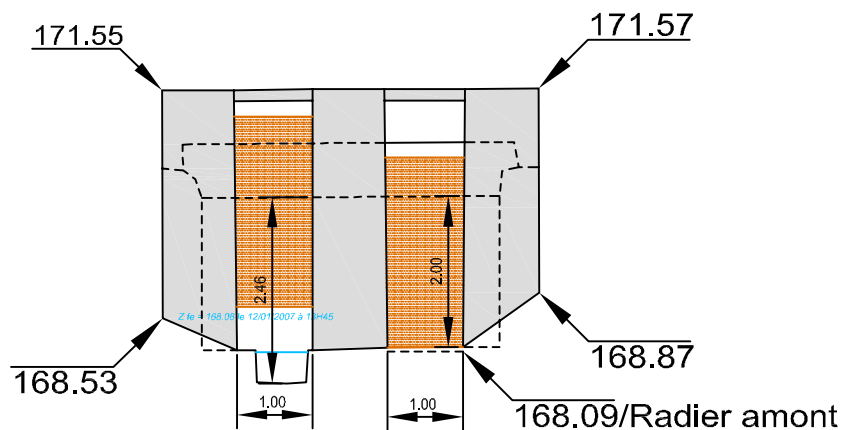

Echelle 1/100

 Vanne