

Etude hydraulique de la Saône aval


COMMUNE DE MACON

Lieu dit : "Port de plaisance"

Ouvrage 71Maco43 - Vue aval

Pk VNF : 82.7

Coordonnées Lambert II (X : 793029 Y : 2150327)

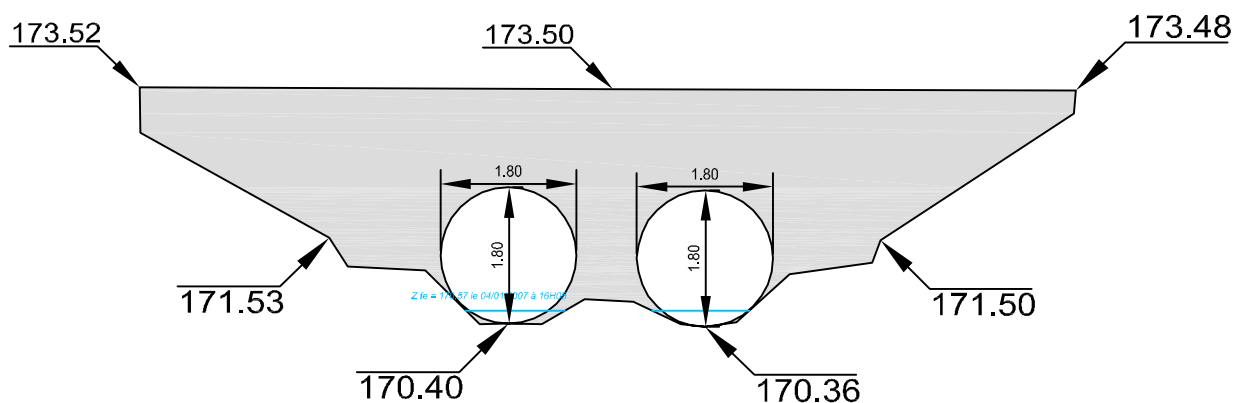

Echelle 1/100