

Etude hydraulique de la Saône aval

COMMUNE DE THOISSEY


Lieu dit : "Port de Thoissey"

Ouvrage 01Thoi08 - Vue aval

Pk VNF : 63.6

Coordonnées Lambert II (X : 789708 Y : 2132585)

Traversée : 8.3 m

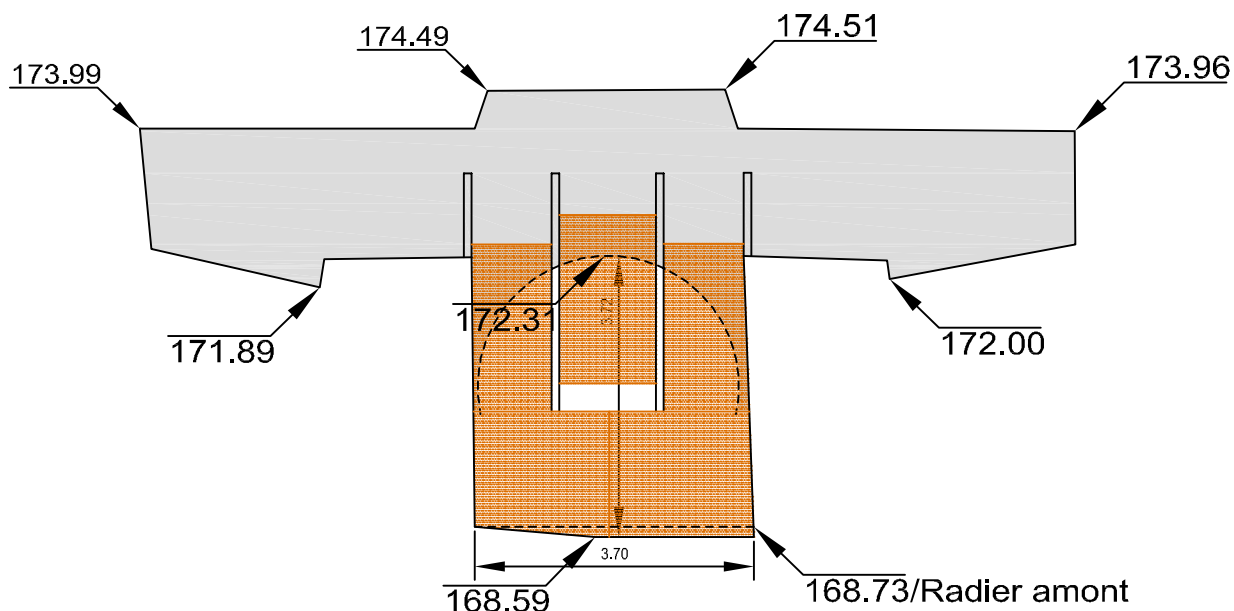

Echelle 1/100

 Vanne