

Etude hydraulique de la Saône aval

COMMUNE DE GRIÈGES


Lieu dit : "Pré Neuf"

Ouvrage 01Griè10 - Vue amont

Pk VNF : 76.60

Coordonnées Lambert II (X : 794313 Y : 2144156)

Traversée : 4.2 m

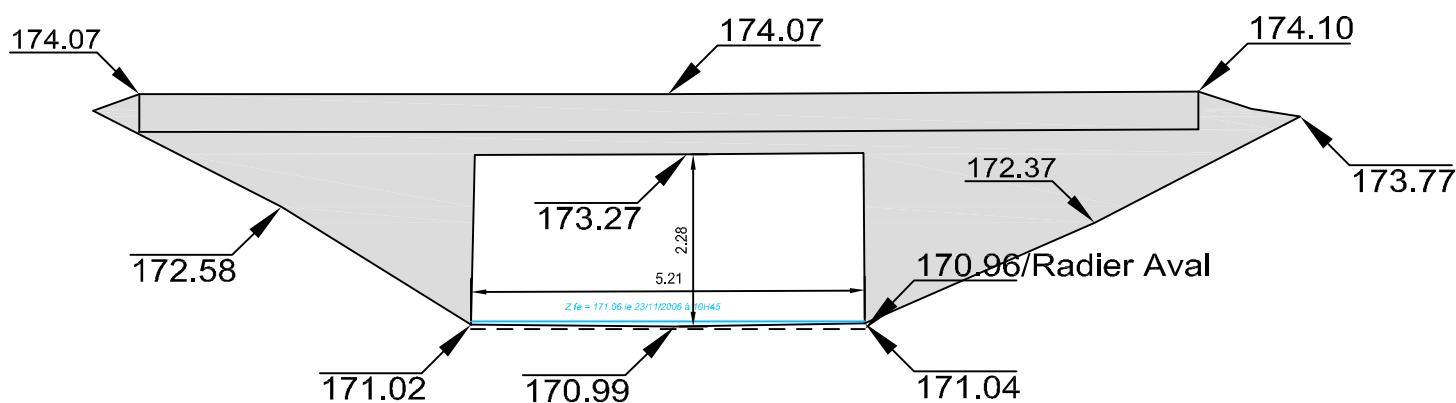

Echelle 1/100