

Etude hydraulique de la Saône aval

COMMUNE DE ANSE


Lieu dit : "Lapraye"

Ouvrage 69Anse23 - Vue aval

Pk VNF : 35.85

Coordonnées Lambert II (X : 785280 Y : 2108418)

Traversée : 17.5 m

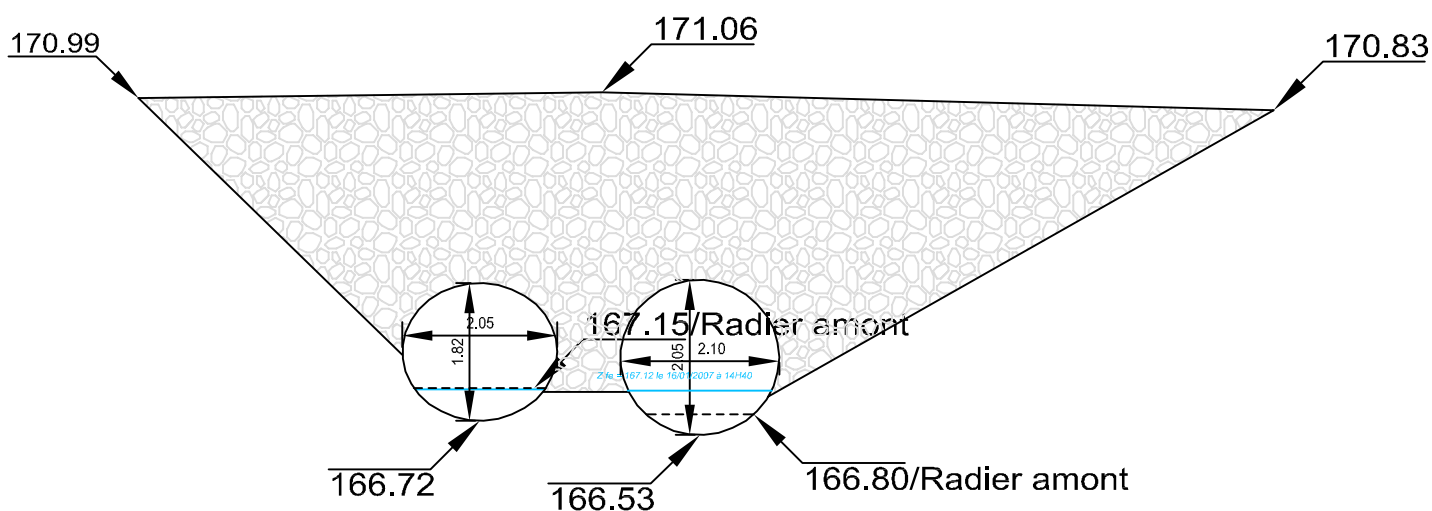

Echelle 1/100