

Etude hydraulique de la Saône aval

COMMUNE DE CORMORANCHE-SUR-SAÔNE


Lieu dit : "Arciat"

Ouvrage 01Corm12 - Vue amont

Pk VNF : 73.2

Coordonnées Lambert II (X : 791304 Y : 2141320)

Traversée : 7.5 m

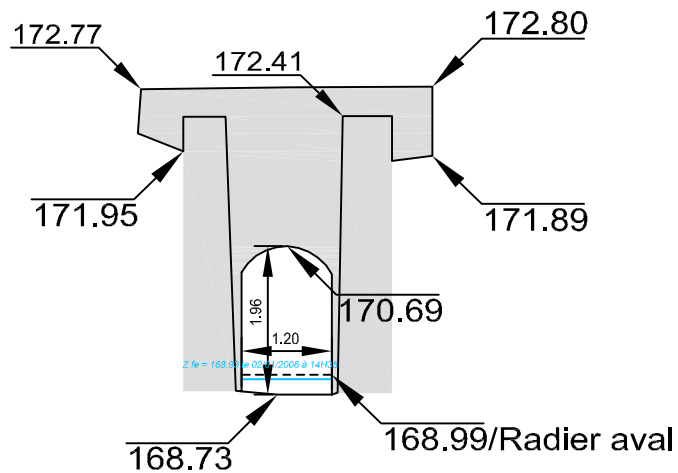

Echelle 1/100