

DEPARTEMENT DU RHONE


Commune de CHAUSSAN

REALISATION DES TRAVAUX D'ASSAINISSEMENT

D.C.E

Ind.	Date	Modifications	Établi par	Vérifié par
3	26/02/2014	Modification du tracé	JAG	T.H.L.
2	25/01/2014	Modification du tracé	JAG	S.P.L.
1	11/12/2013	Modification du tracé	JAG	S.P.L.
0	07/11/2013	Première diffusion	JAG	S.P.L.

Plan d'ensemble 2/2
Station d'épuration et réseaux
Secteur du RICHOU

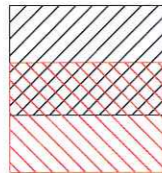

Agence Rhône Alpes
ZI Chaponnay Sud
Parc d'activités de
la Vallée de Fozon
190, rue Louise Labé
69870 CHAPONNAY
Tel : 04.78.02.17.42
Fax : 04.78.02.16.76

Dessin: JAG

Date: 02/2014


Echelle: 1/500

PLAN N°

0

3
2
1
0

Ce plan est la création de IRH Ingénieur Conseil. Toute utilisation ou reproduction non autorisée, même partielle, sera poursuivie judiciairement.

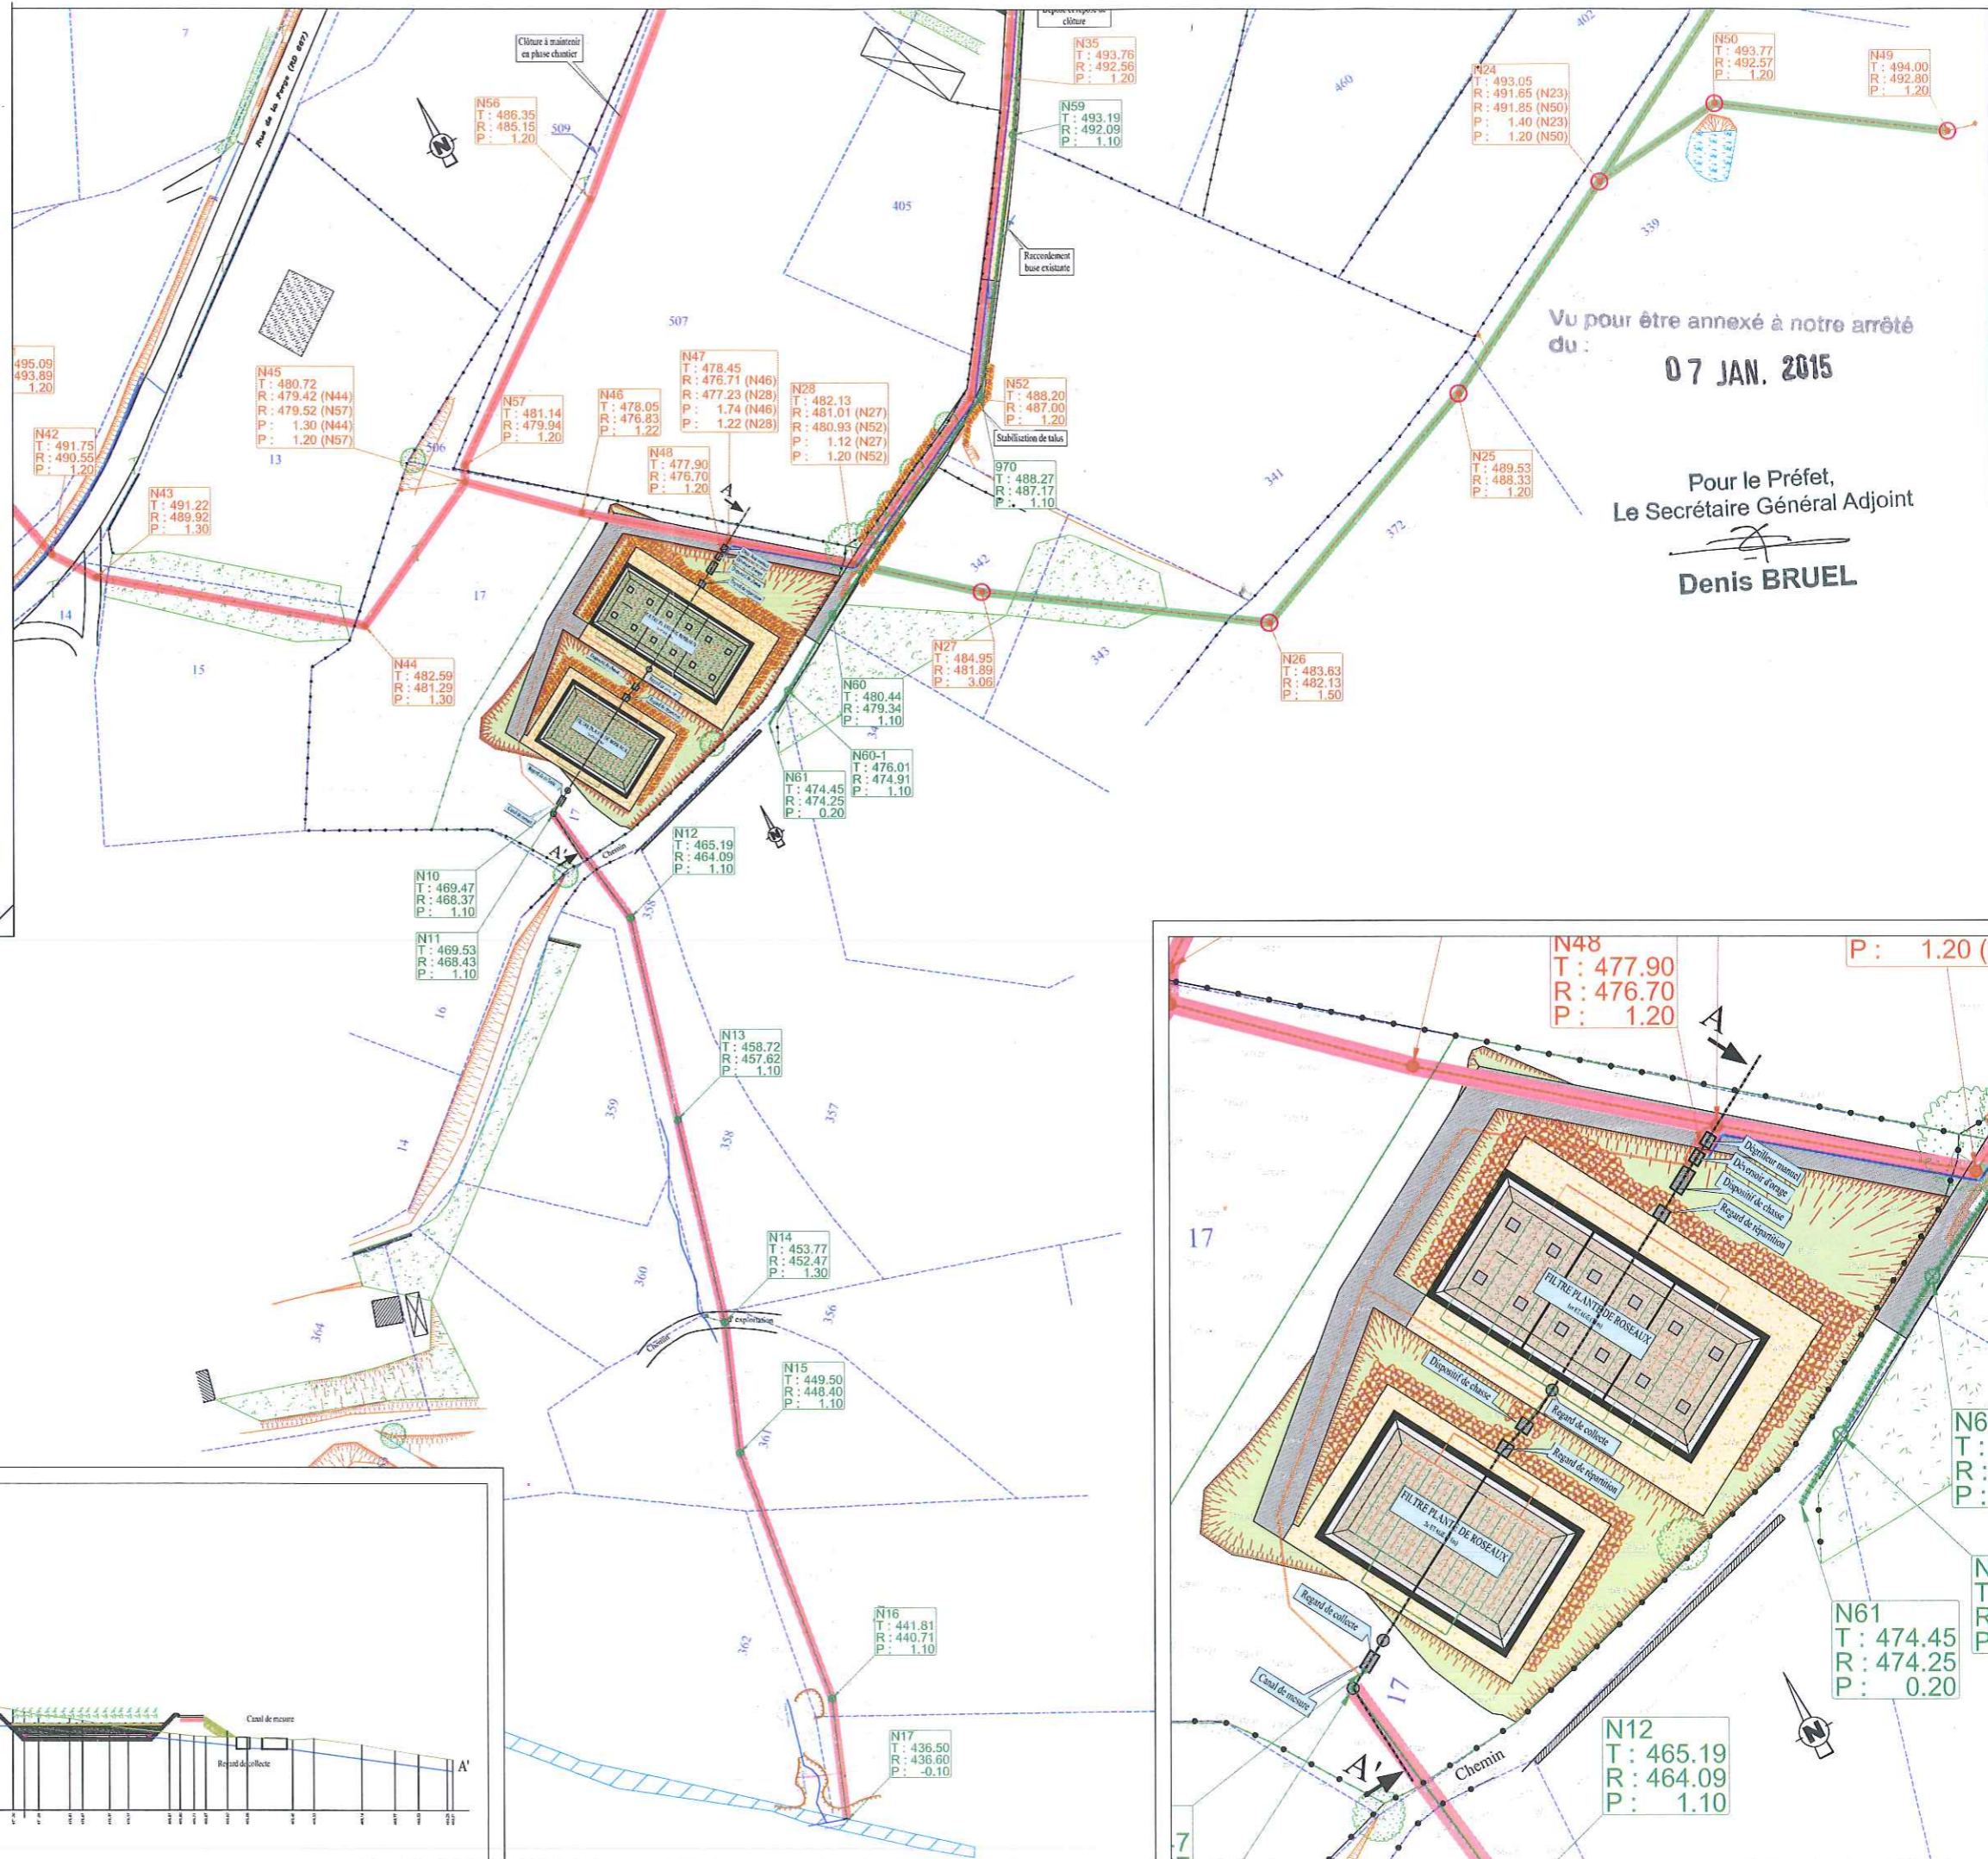

Vu pour être annexé à notre arrêté
du : **07 JAN. 2015**

Pour le Préfet,
Le Secrétaire Général Adjoint
Denis BRUEL

LEGENDE :

RESEAUX EXISTANTS

- Eaux Usées**
- Reseau Eau Usées
 - Regard de visite
 - Reseau Eau Potable
- RESEAUX PROJETS**
- Regard Ø 800
 - Eaux traitées
 - Reseau d'eaux usées
 - Regard 50 x 50
 - Regard visible Ø 1000
 - Regard visible Ø 1000 enterré à -0.50 m
 - Reseau eau potable
 - Limite parcelle (Cadaastre)
 - Limite parcelle position approximative (Cadaastre)
 - Lot B (Tranche Ferme)
 - Lot B (Tranche Conditionnelle)

STATION D'EPURATION

- Enrochements
- Clôture projetée
- Surface en stabilisé
- Surface en béton
- Espace vert
- Roseaux
- Talus

Nota : Ce document est joint au DCE à titre indicatif.
Il appartient à l'entrepreneur, dans le cadre de son marché forfaitaire, de vérifier la présence et la nature des ouvrages existants et de valider et éventuellement adapter l'implantation, la nature et la quantité d'ouvrages à créer (canalisations, poste, regards, boîtes de branchements...)

Profil hydraulique de la station d'épuration
(Coupe A-A')
Echelle : 1/200

