


Annexe n°3


Plan de situation (1 / 25 000)

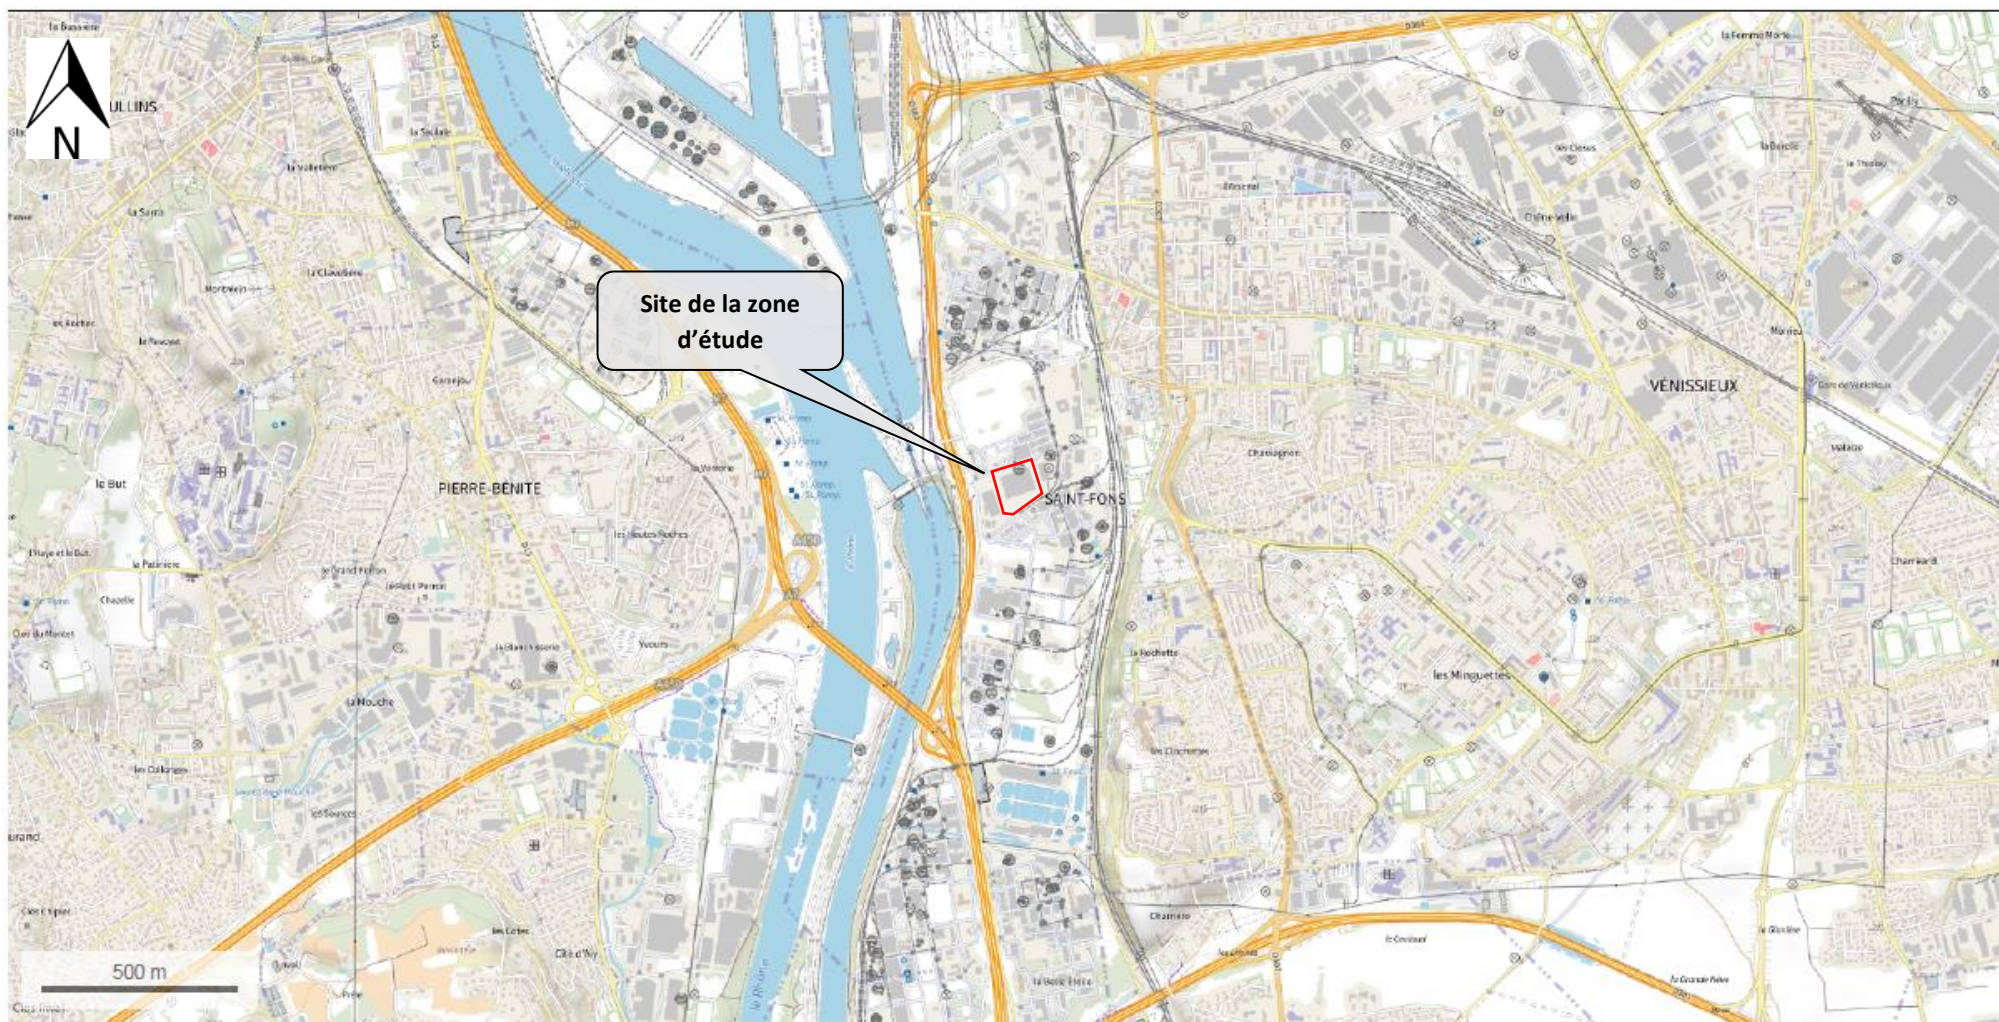

Annexe n°4


Photographies de la zone d'implantation



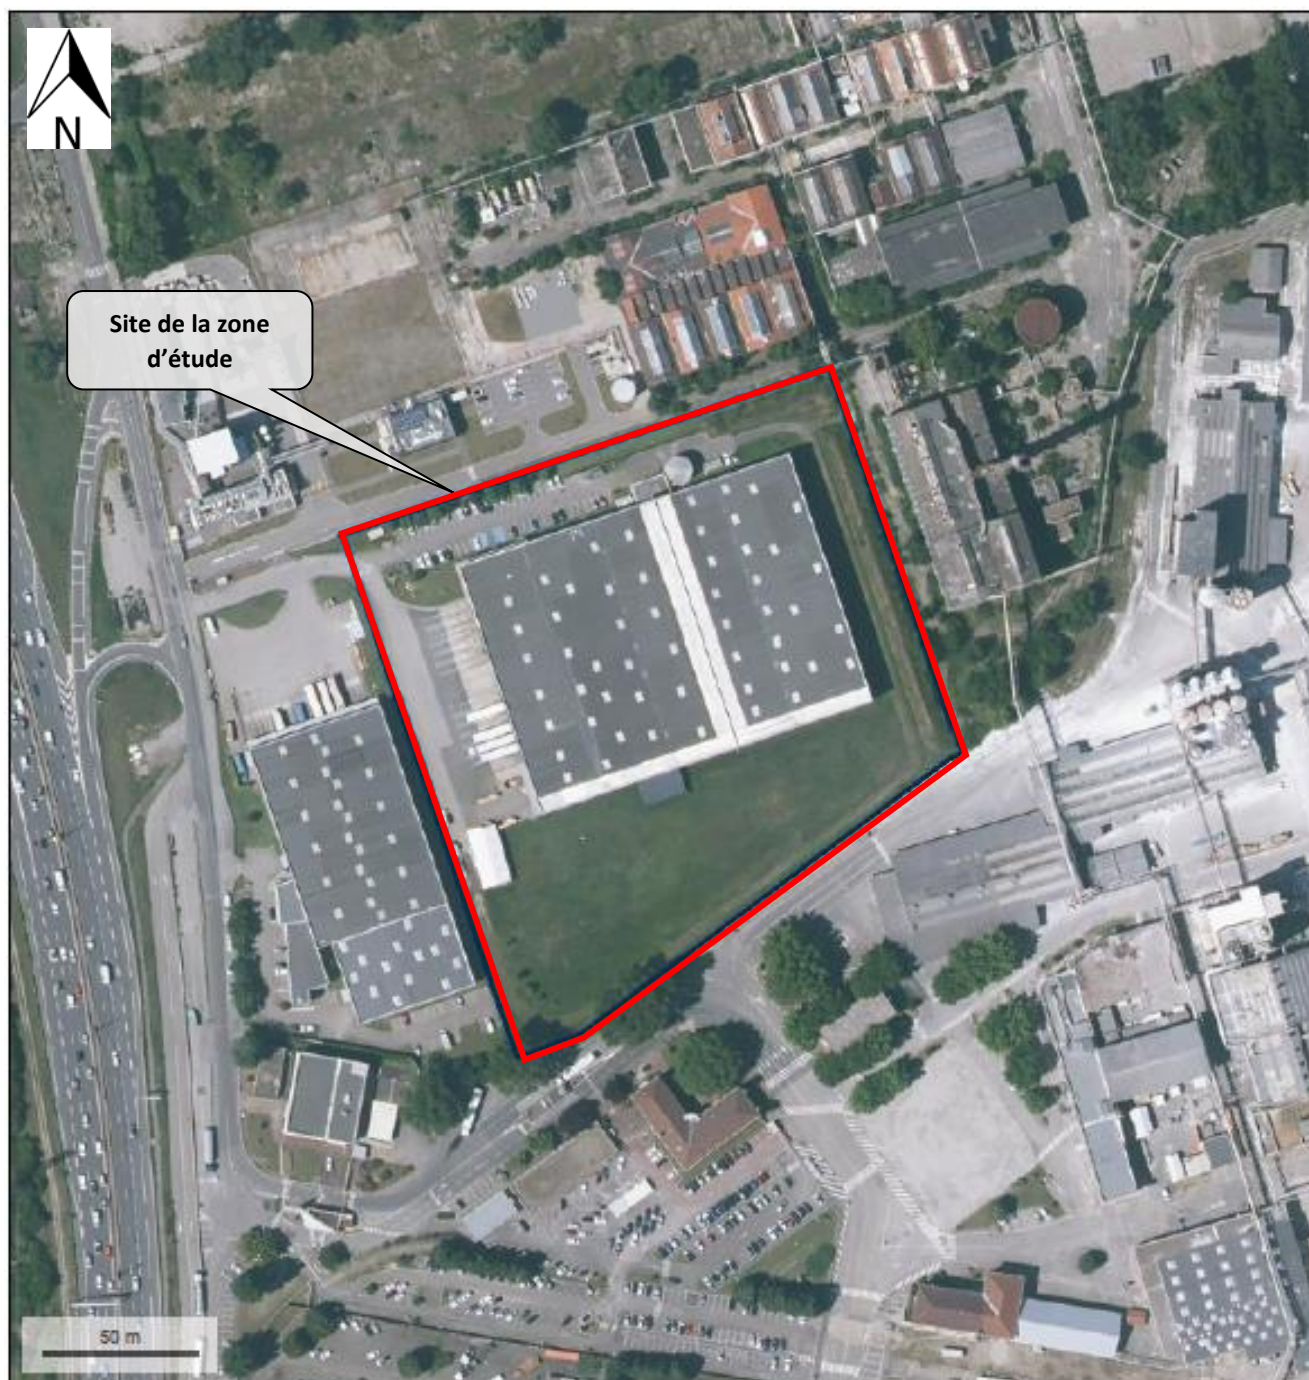




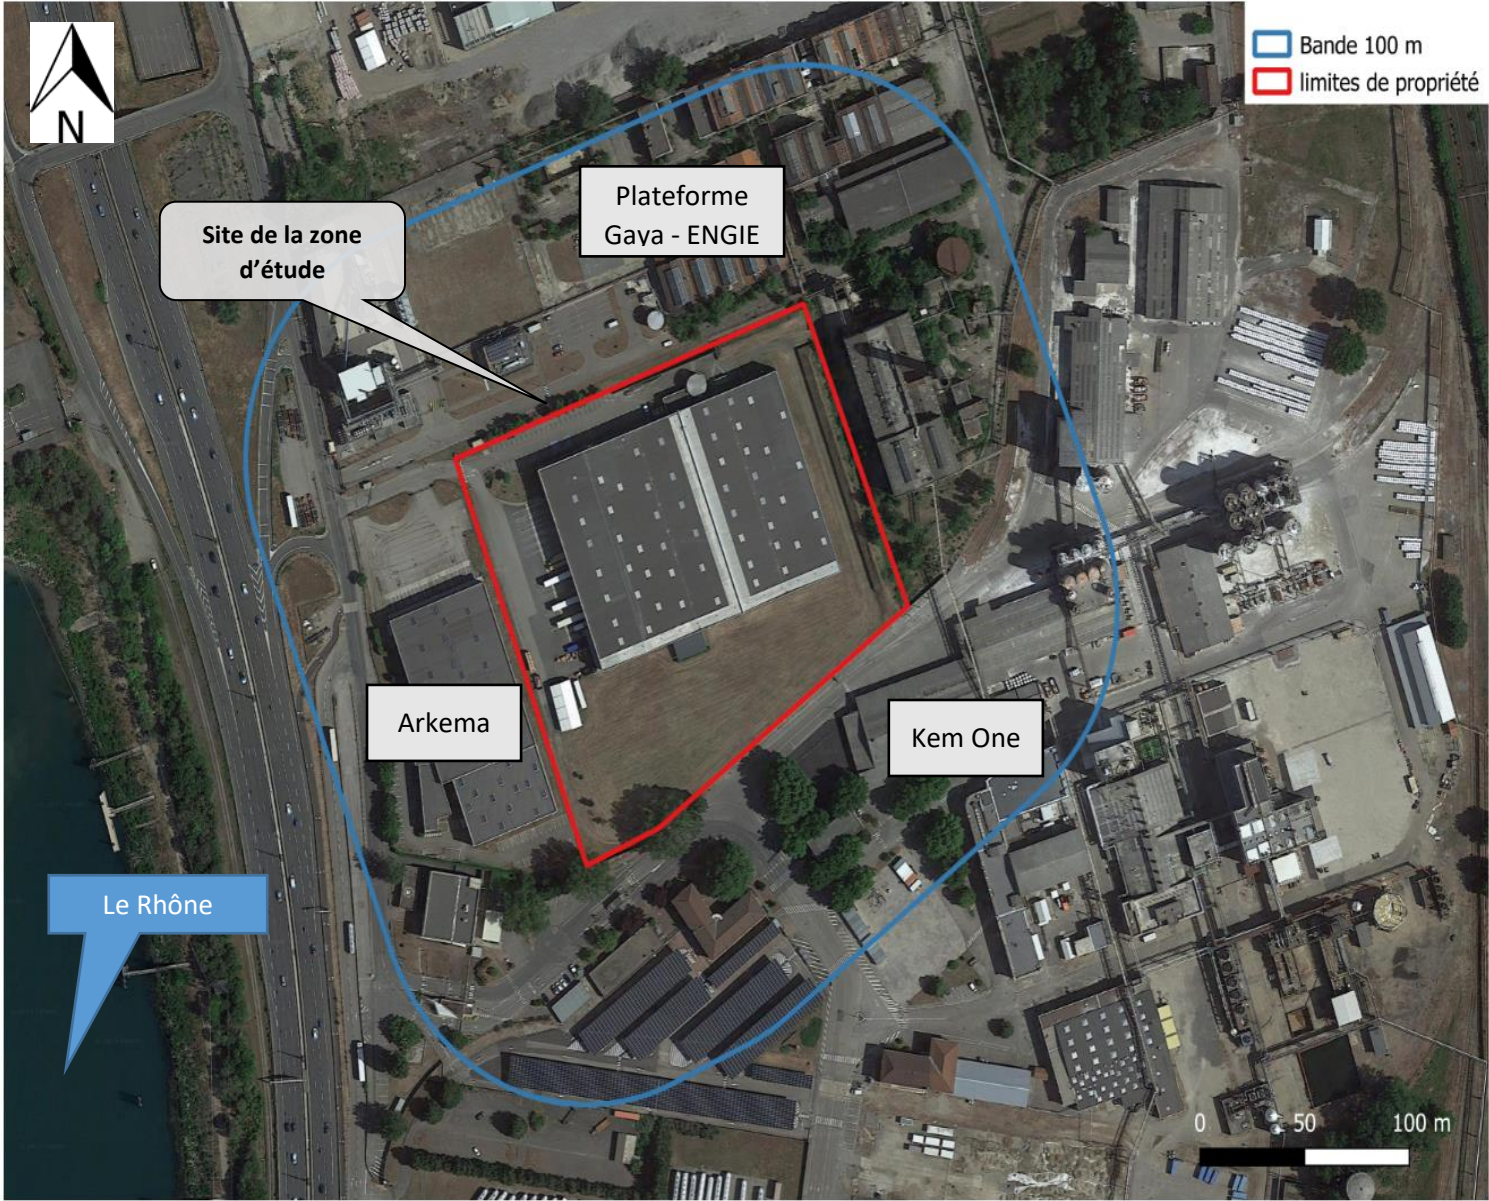
Ce plan est la propriété exclusive d'AFA+SANAE. Architecture et ne peut être copié ou diffusé sans son autorisation. Ce plan n'est pas un plan d'exécution.

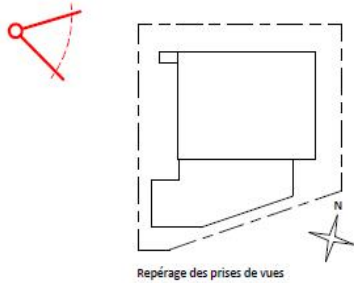



			N° Affaire : 11210427	PERMIS DE CONSTRUIRE INSERTION DU PROJET DANS SON ENVIRONNEMENT		Echelle :
 AGUETTANT	LABORATOIRE AGUETTANT Quai Louis Aulagne 69190 SAINT FONS	AFA + SANAE architecture	135 Allée des Noisetiers - Bât A 69760 Limonest - France +33 (0) 01 71 29 03 11 contact@afasanae.com			Date : 22/11/2022
						Indice : A
			Phase : PC			
			N° Plan : PC 6			

Annexe n°6

Plan des abords du projet



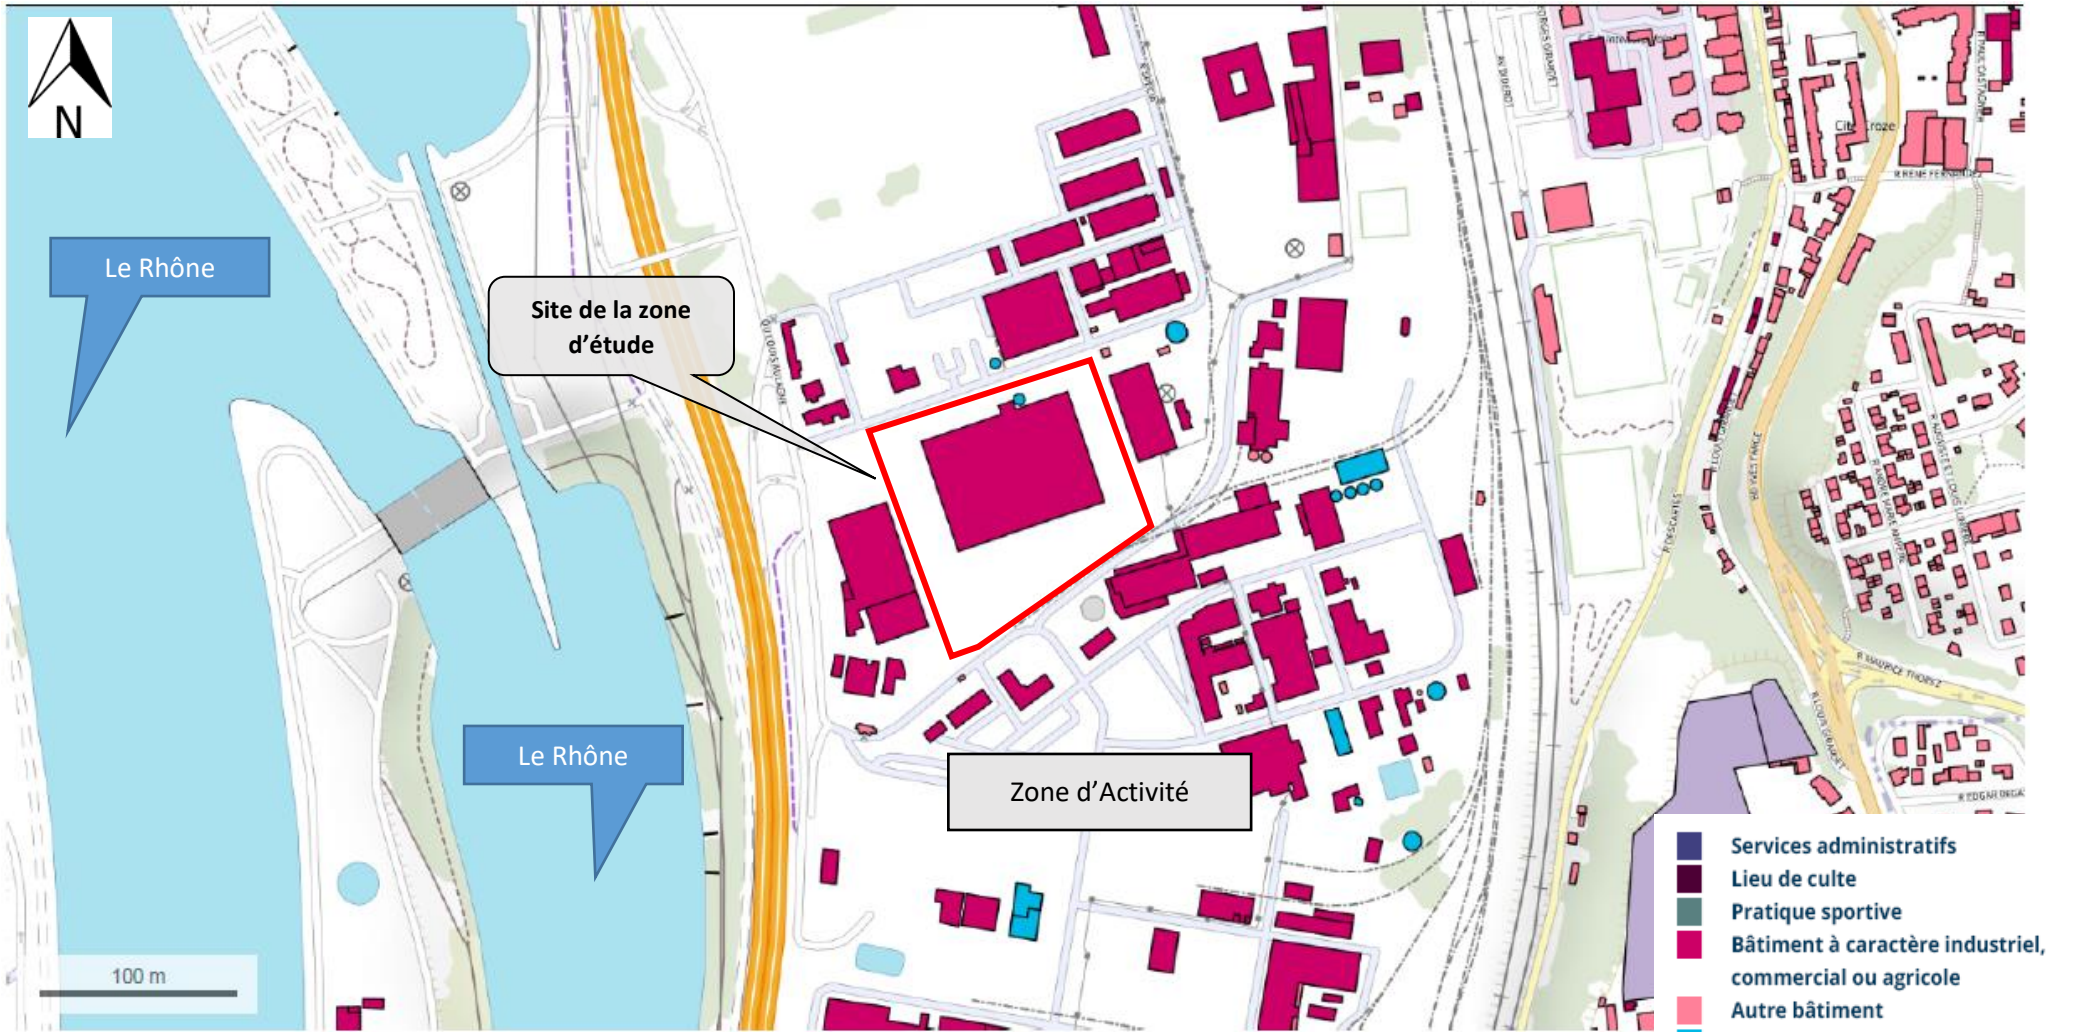

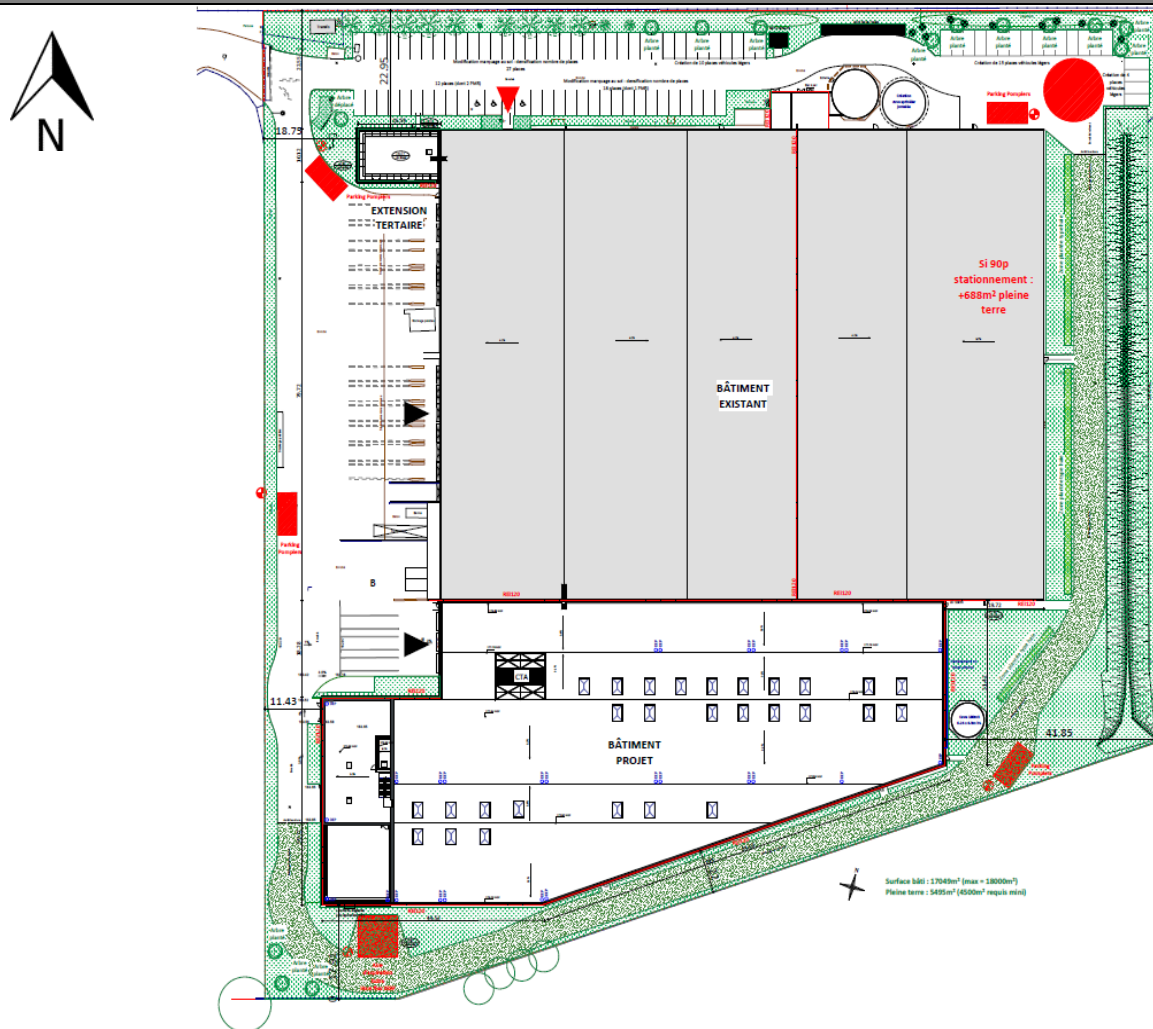

Annexe n°7

Localisation du projet par rapport aux
sites Natura 2000 les plus proches
(1 / 150 000)

Localisation des sites Natura 2000 les plus proches du projet (1 / 150 000)

Source : Geoportail

