


Etude hydraulique de la Saône

COMMUNE DE CHÂLON-SUR-SAÔNE

Pont de St Laurent

Ouvrage pt\_StLaurentD19 - Vue amont

Pk SNS : 142

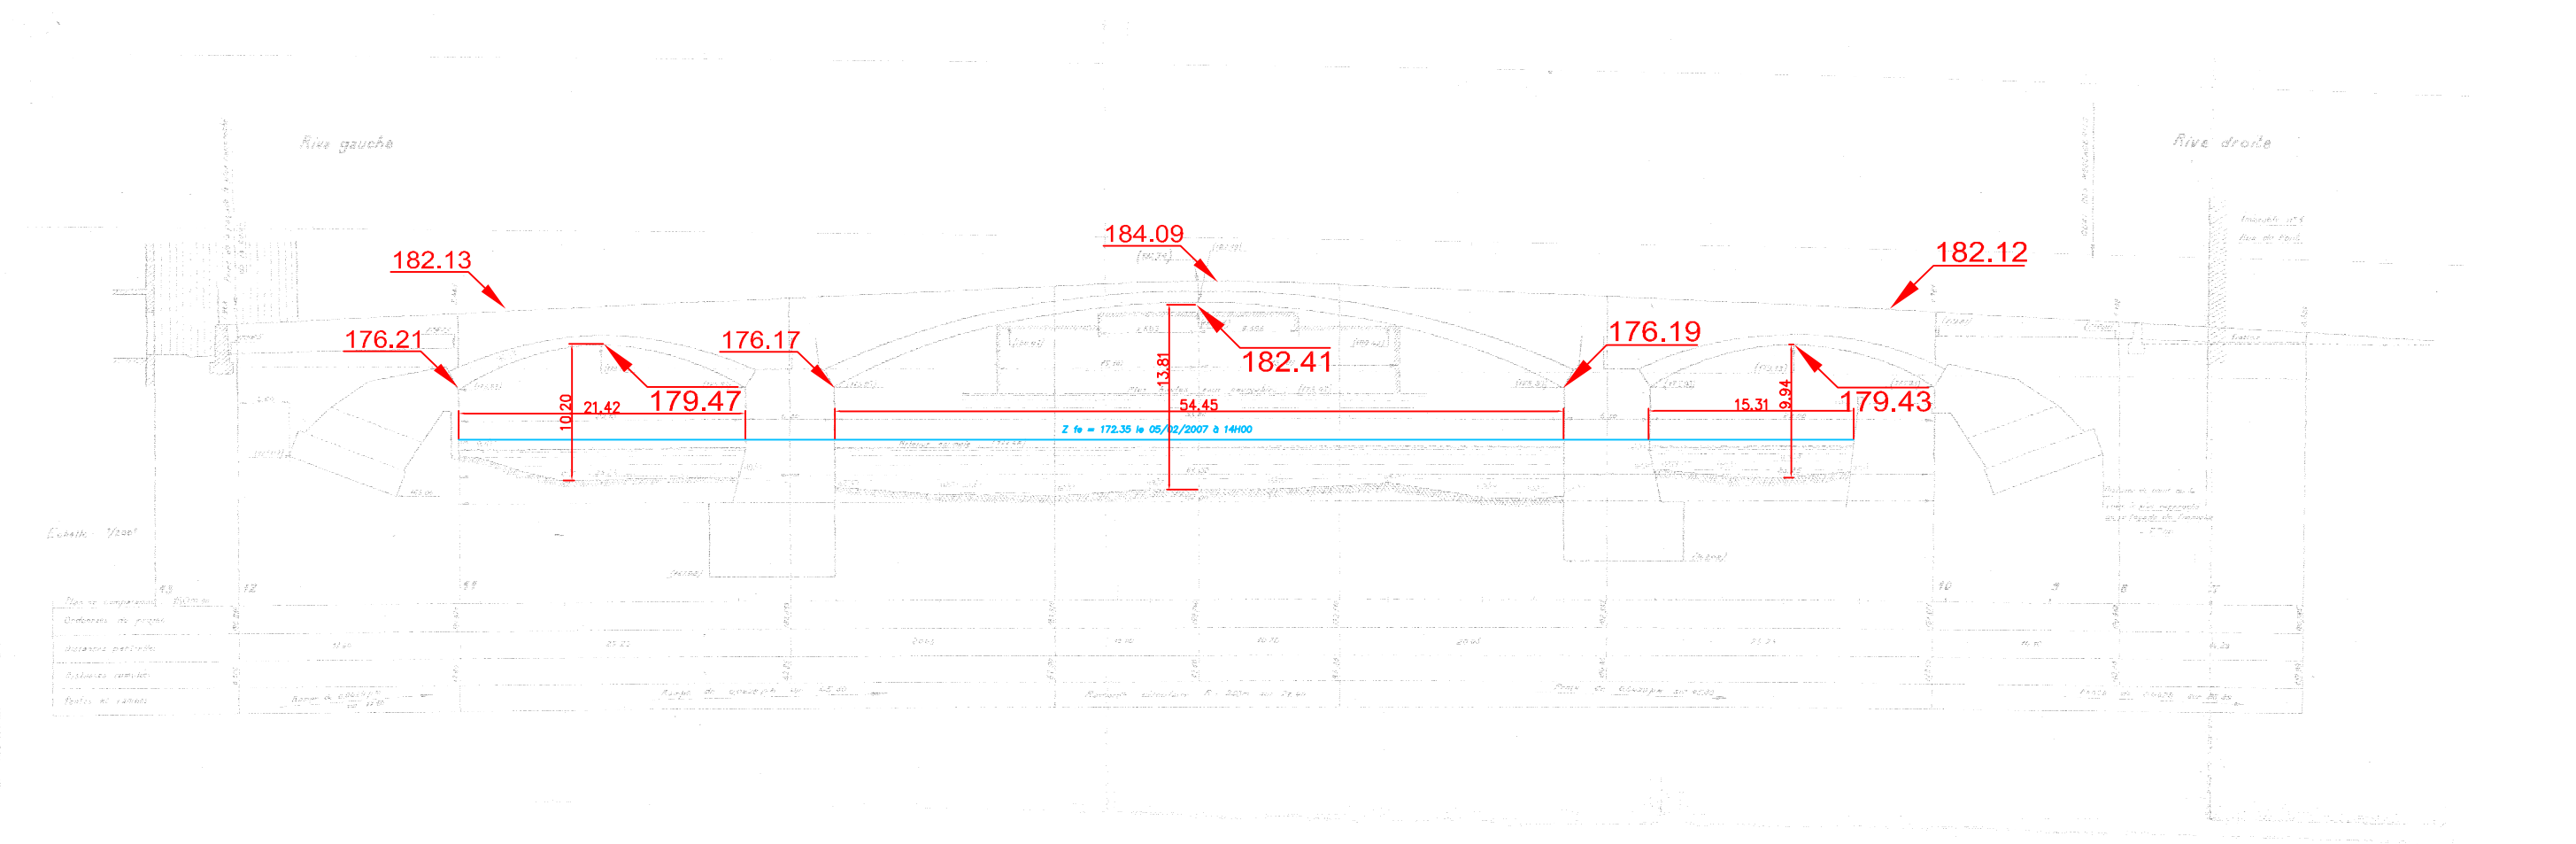

Echelle 1/500

Nota : - Fond de plan ancien : données d'archives numérisées

: relevés de janvier 2007

Réf. : 7713

Février 2007

Altimétrie : NGF IGN69