



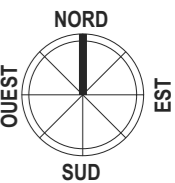

vue aérienne

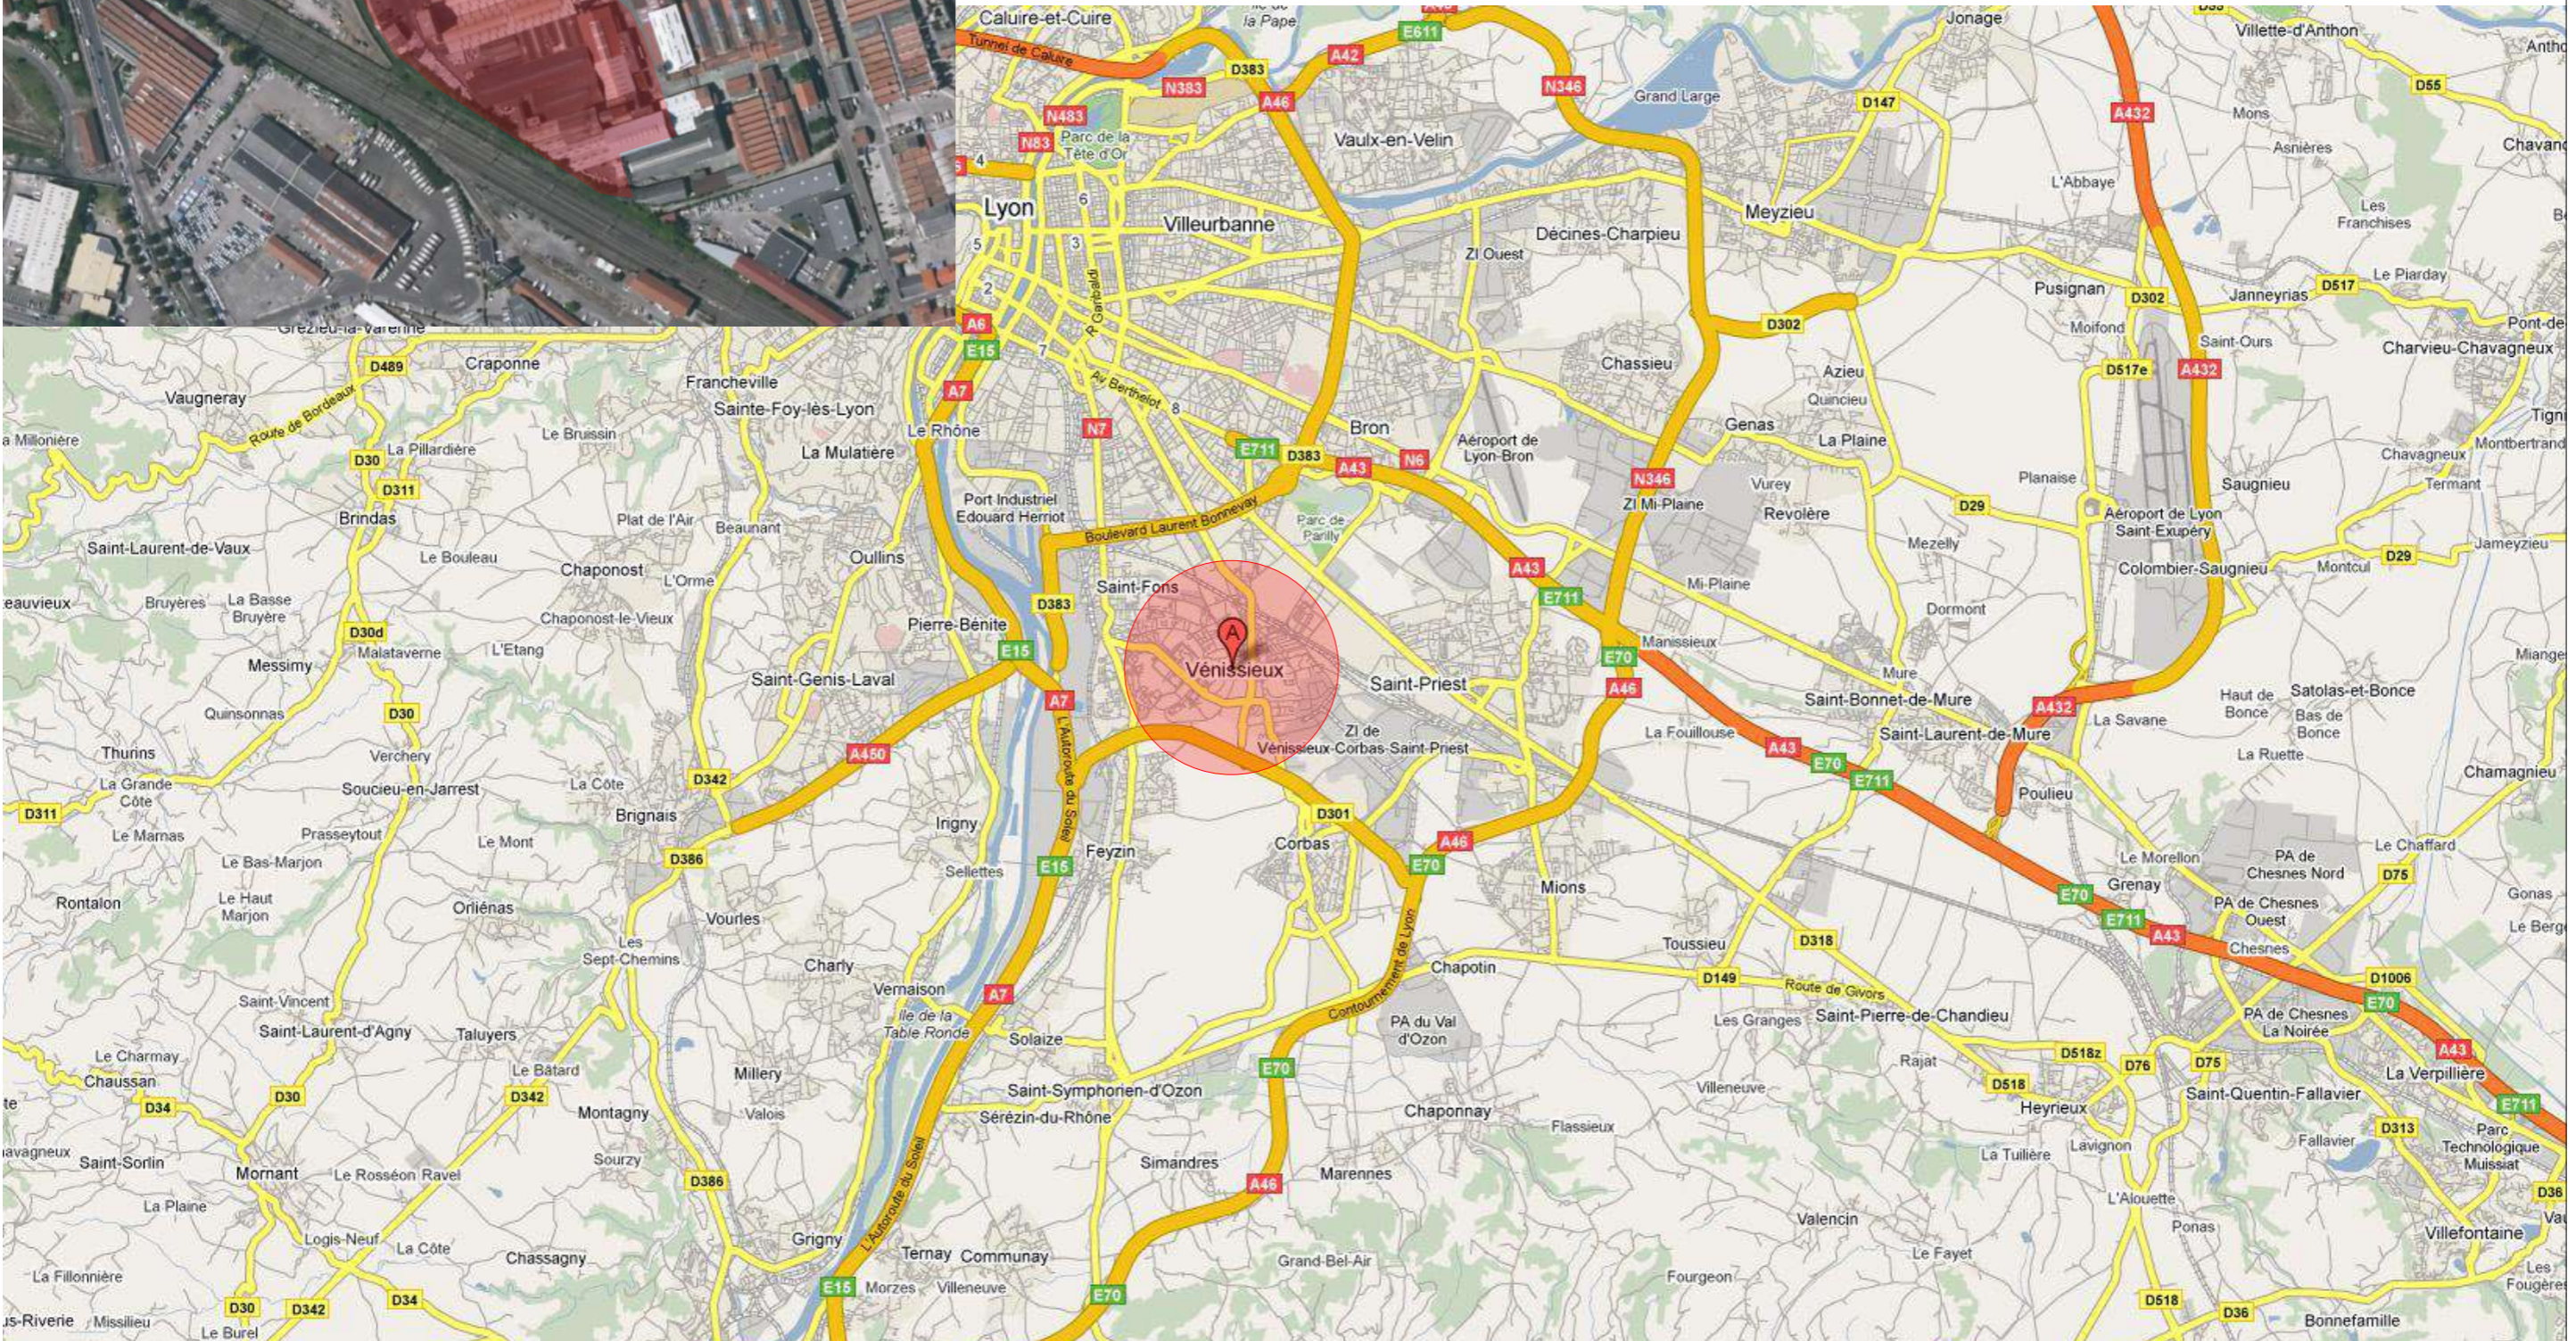

Projet BAM - TOKAI COBEX VENISSIEUX  
**PLAN DE SITUATION échelle 1/25 000**