


PLAN DE PREVENTION DES RISQUES NATURELS PREVISIBLES D'INONDATION DE L'AZERGUES

PLAN DE ZONAGE

Commune de ST LAURENT D'OINGT

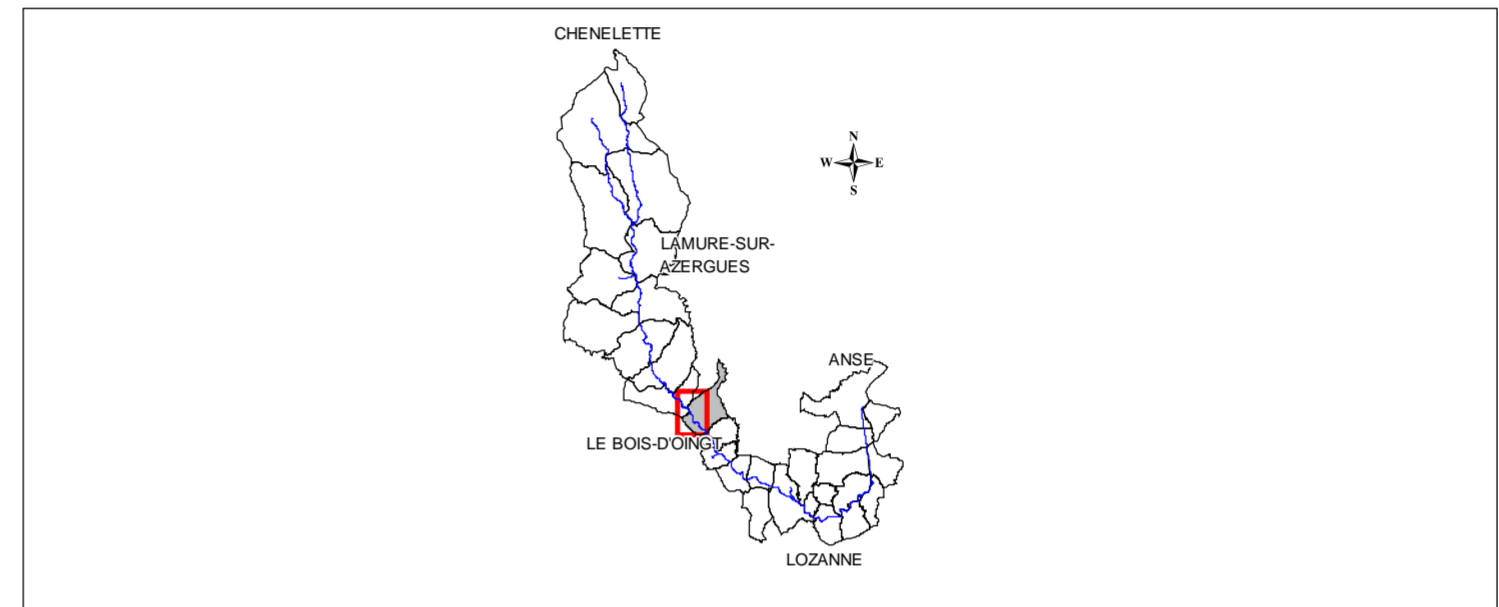

SERDD / MR - OCTOBRE 2008

Légende :

- Zone Rouge (R)
- Zone Rouge Extension (Rext)
- Zone Bleue (B)
- Cote de référence


Sources : © GEOFLA IGN © DDE 69

REALISATION :

Date: 15/10/2008



Echelle: 1/5 000

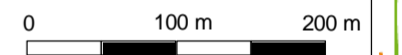

PRESCRIPTION DU P.P.R. : le 17 juillet 2003
 et le 22 mars 2004

APPROBATION DU PPR :

Présent
 pour
 l'avenir

Direction Départementale de l'Équipement du Rhône - 33 rue Moncey - 69421 LYON Cedex 03

