


# PLAN DE PREVENTION DES RISQUES NATURELS PREVISIBLES D'INONDATION DE L'AZERGUES

## PLAN DE ZONAGE

Commune de ST NIZIER D'AZERGUES

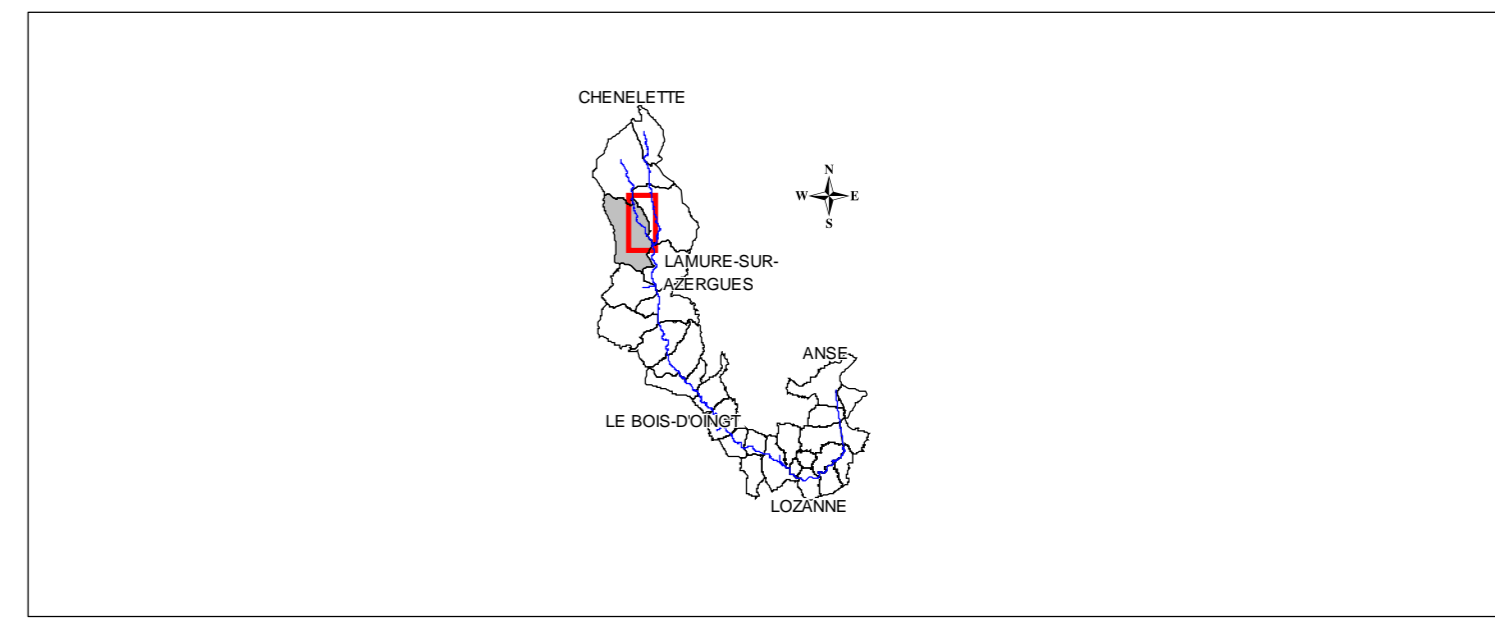

**SERDD / MR - OCTOBRE 2008**

**Légende :**

- Zone Rouge (R)
- Zone Rouge Extension (Rext)
- Zone Bleue (B)
- Cote de référence

**REALISATION :**  
Date: 15/10/2008  
Echelle: 1/5 000

**PRESCRIPTION DU P.P.R. :** le 17 juillet 2003 et le 22 mars 2004

**APPROBATION DU PPR :**

Direction Départementale de l'Équipement du Rhône - 33 rue Moncey - 69421 LYON Cedex 03

