


Etude hydraulique de la Saône
COMMUNE DE SAINT- BERNARD
Pont de Saint Bernard
Ouvrage pt_StBernardD39D6 - Vue amont
Pk SNS : 35

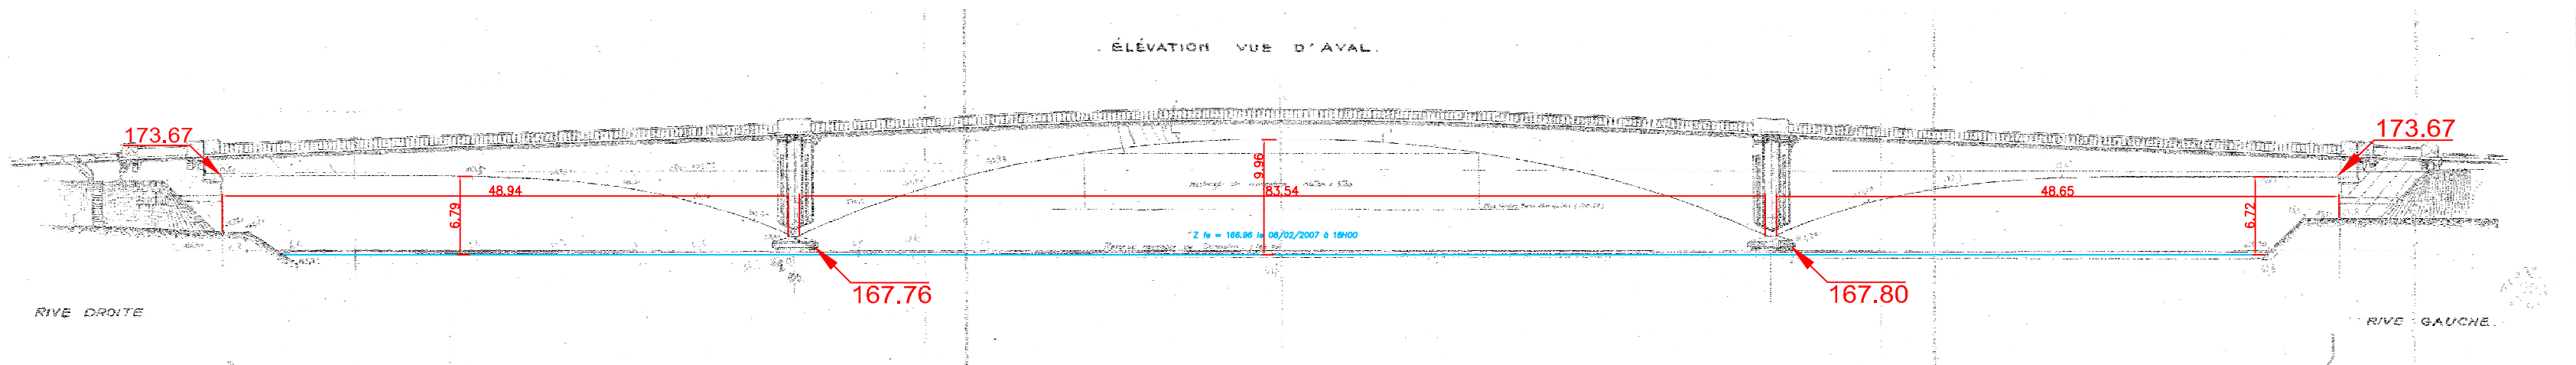

Echelle 1/500

Nota : - Fond de plan ancien : données d'archives numérisées
: relevés de janvier 2007

Réf. : 7713 Février 2007

Altimétrie : NGF IGN69