


Etude hydraulique de la Saône

COMMUNE D'UCHIZY

Pont d'Uchizy

Ouvrage pt_uchizyD163 - Vue amont

Pk SNS : 103

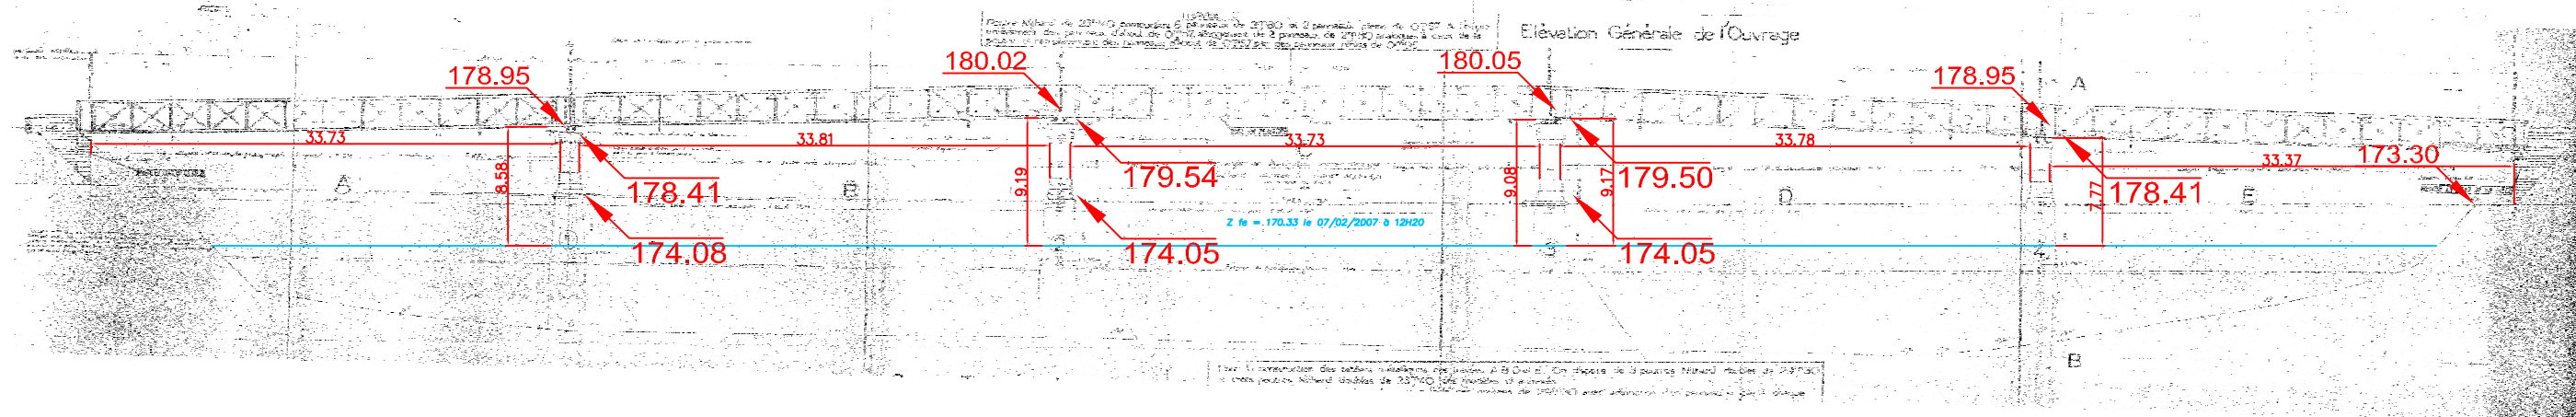

Echelle 1/500

Nota : - Fond de plan ancien : données d'archives numérisées

: relevés de janvier 2007

Réf. : 7713

Février 2007

Altimétrie : NGF IGN69