


Etude hydraulique de la Saône
COMMUNE DE FLEURVILLE
Pont de Fleurville
Ouvrage pt_fleuvilleD933a - Vue amont
Pk SNS : 97

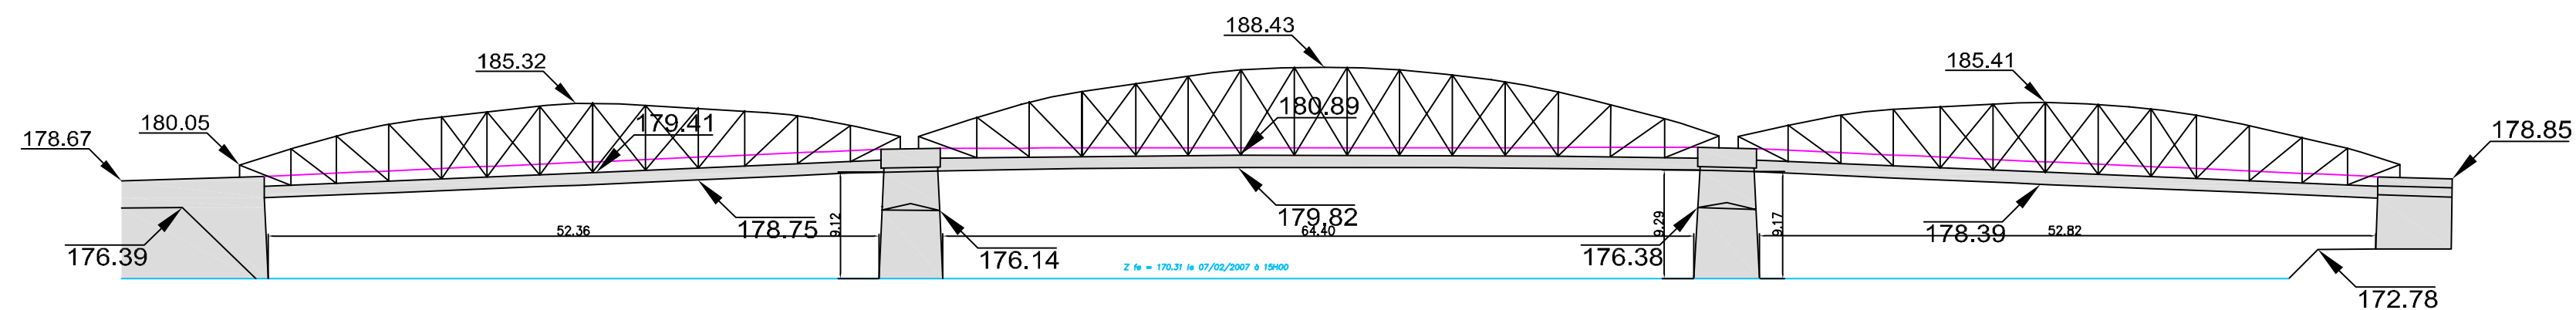

Echelle 1/500