


Etude hydraulique de la Saône
COMMUNE DE TREVOUX
Pont de Trevoux
Ouvrage pt_trevouxD87 - Vue amont
Pk SNS : 31

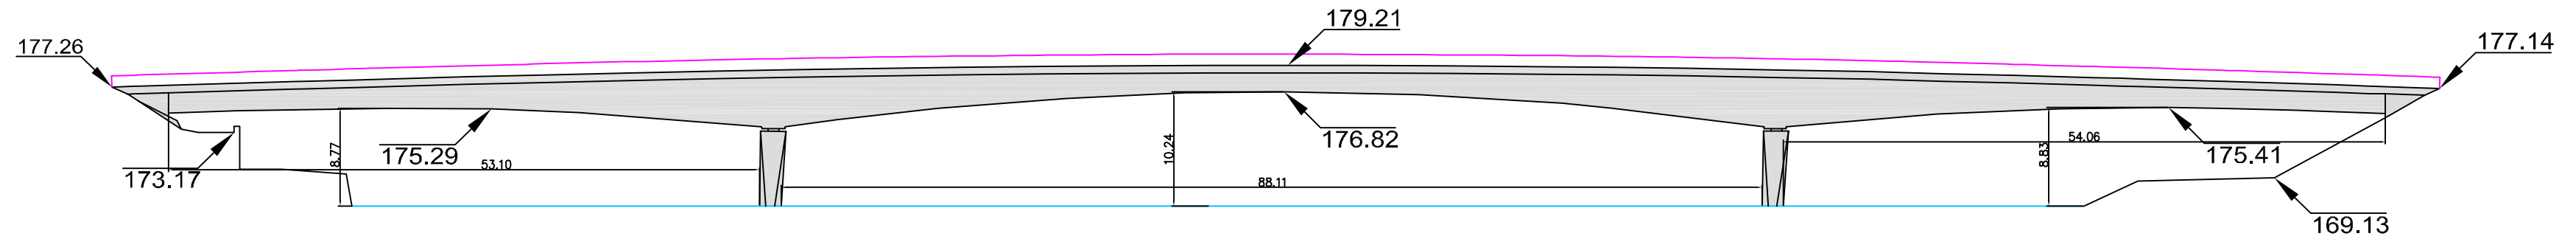

Echelle 1/500