



Avenue du Taillefer - BP3 - 38241 MEYLAN Cedex
Tel : 04 76 18 13 13 - Fax : 04 76 18 13 10


Etude hydraulique de la Saône

COMMUNE DE BELLEVILLE

Pont de Belleville

Ouvrage pt_bellevilleD37 - Vue amont

Pk SNS : 55

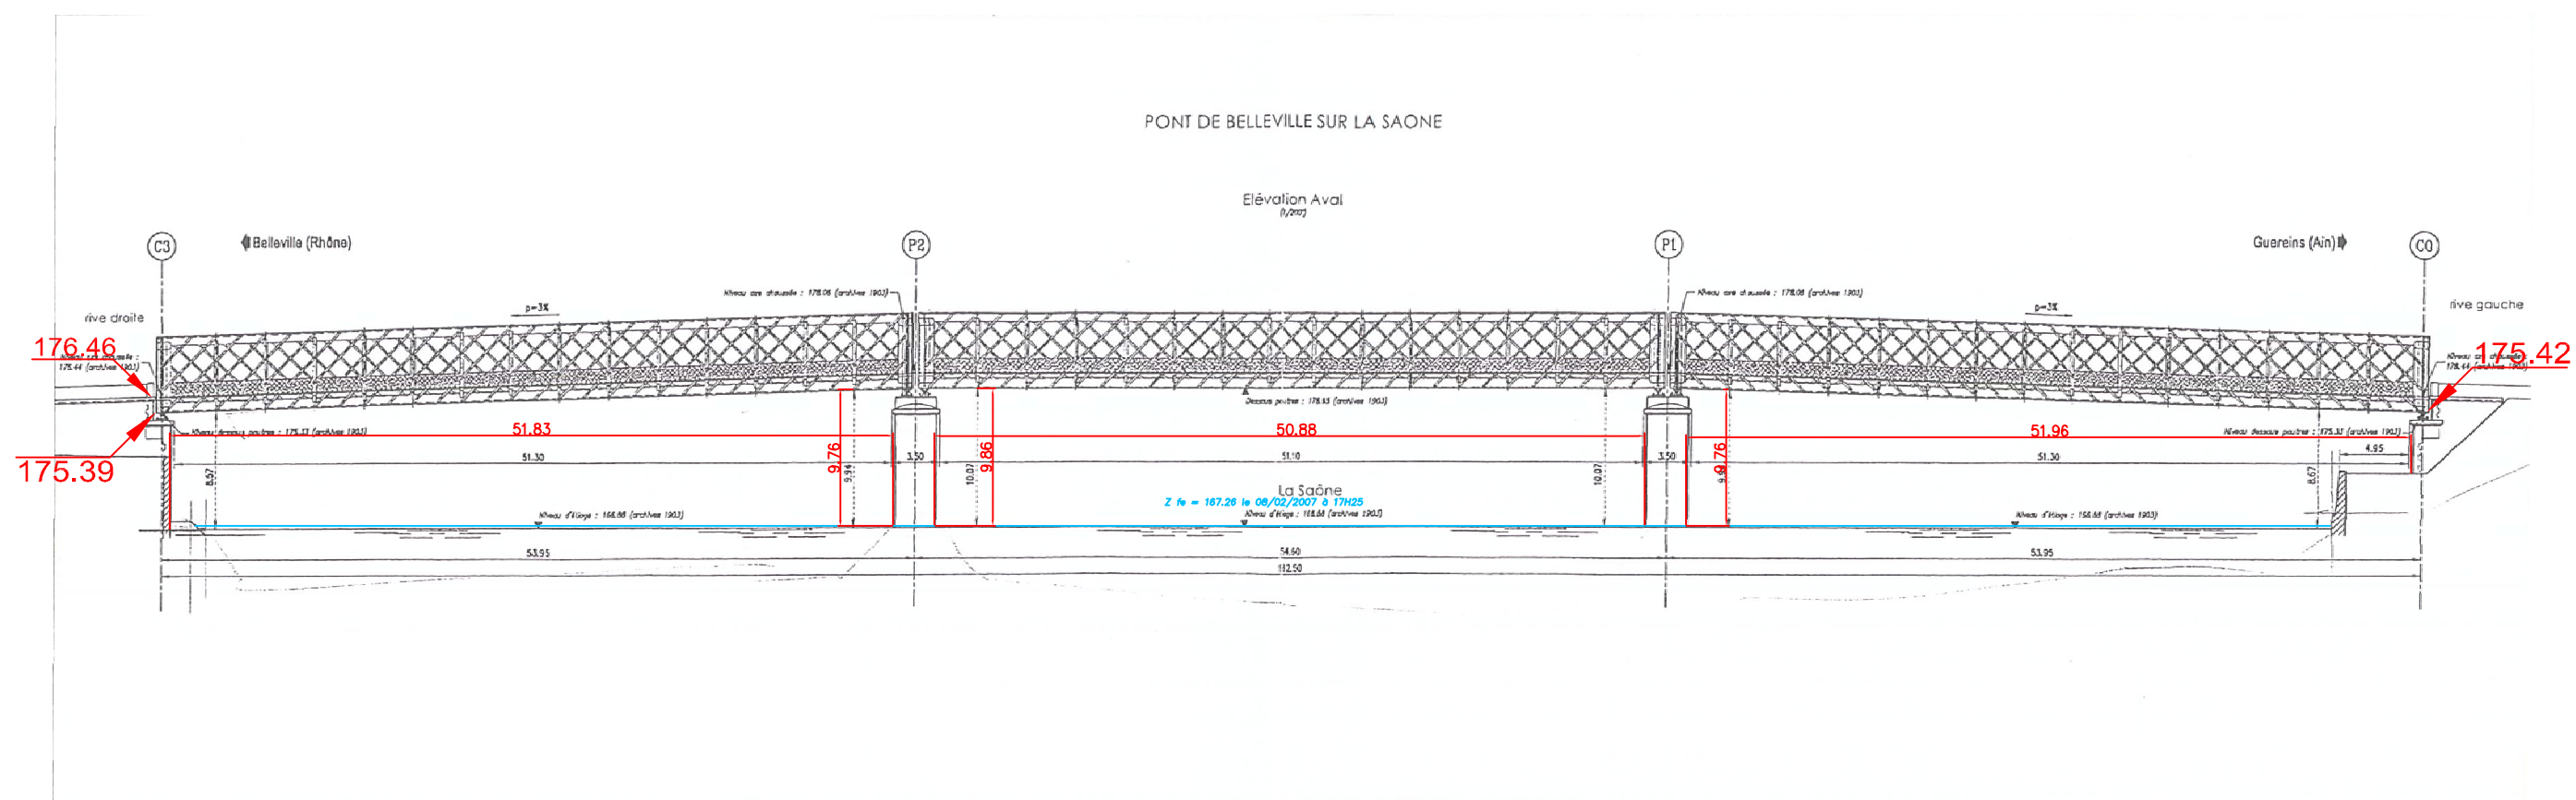

Echelle 1/500

Nota : - Fond de plan ancien : données d'archives numérisées

: relevés de janvier 2007

Réf. : 7713

Février 2007

Altimétrie : NGF IGN69