


Etude hydraulique de la Saône
COMMUNE DE MÂCON
Pont de St Laurent
Ouvrage pt_StLaurentN19 - Vue amont
Pk SNS : 142

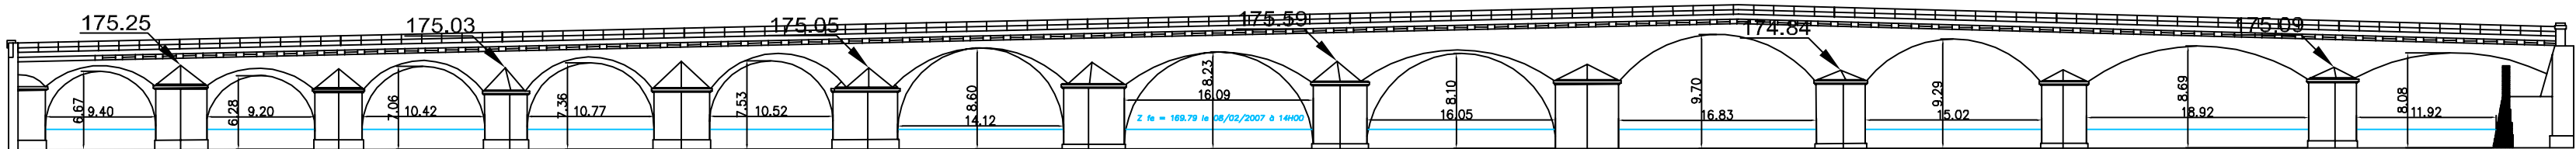

Echelle 1/500