

Etude hydraulique de la Saône aval

COMMUNE DE SAINT-BERNARD


Lieu dit : "Fétan"

Ouvrage 01StBe01 - Vue amont

Pk VNF : 33.2

Coordonnées Lambert II (X : 786828 Y : 2107665)

Traversée : 7.4 m

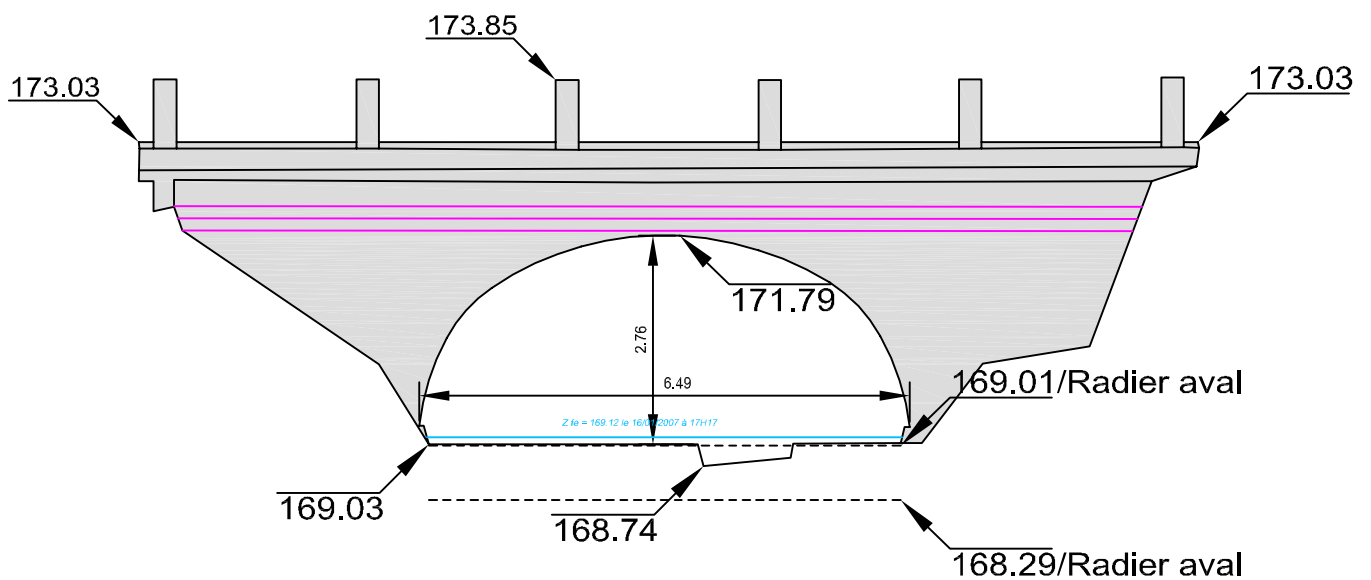

Echelle 1/100