

Etude hydraulique de la Saône aval

COMMUNE DE MACON


Lieu dit : "Le Moulins de la Tour"

Ouvrage 71Maco24 - Vue amont

Pk VNF : 77.2

Coordonnées Lambert II (X : 790620 Y : 2145074)

Traversée : 29.0 m

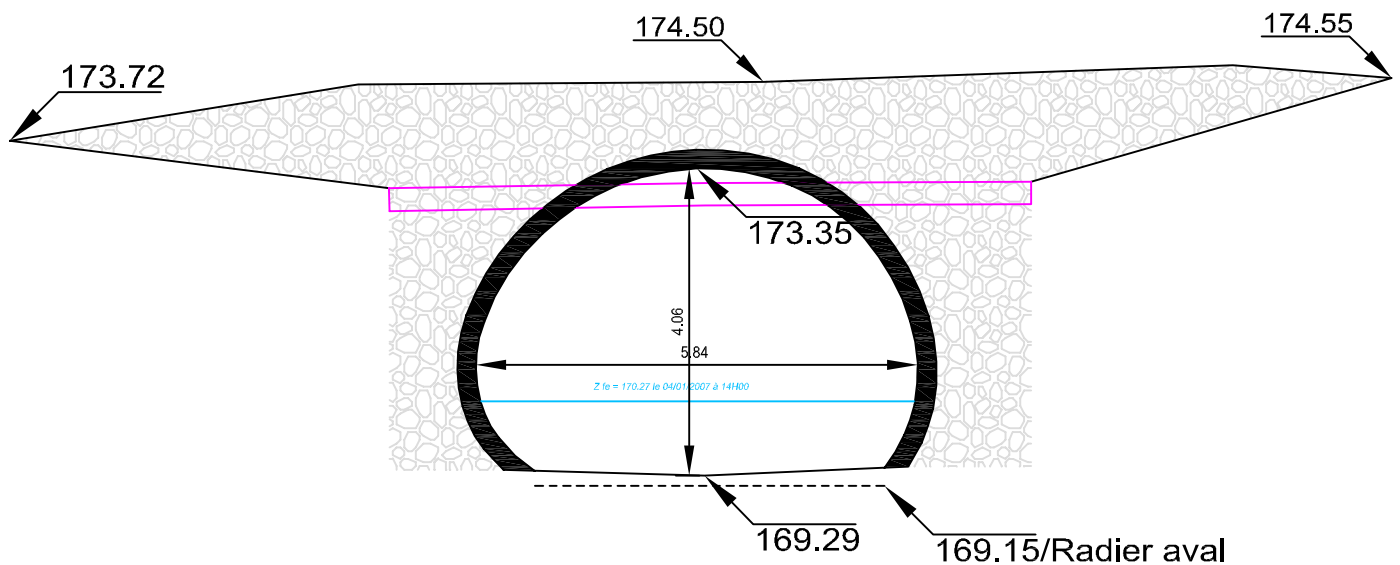

Echelle 1/100