

Etude hydraulique de la Saône aval

COMMUNE DE CRECHES-SUR-SAÔNE


Lieu dit : "Port Arciat"

Ouvrage 71Crec06 - Vue aval

Pk VNF : 73

Coordonnées Lambert II (X : 790518 Y : 2141074)

Traversée : 4.3 m

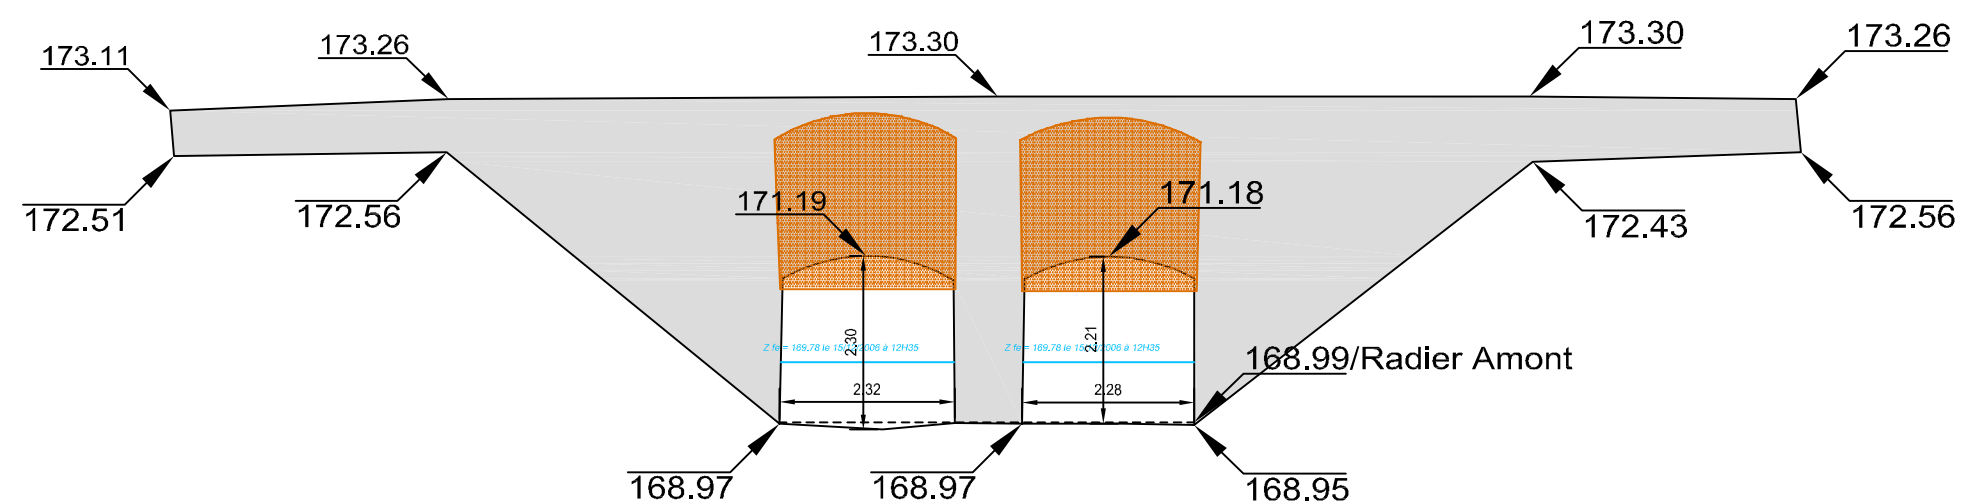

Echelle 1/100

 Vanne