

Etude hydraulique de la Saône aval

**COMMUNE DE MACON**


Lieu dit : "Le Moulin de la Tour"

**Ouvrage 71Maco26 - Vue aval**

Pk VNF : 77.4

Coordonnées Lambert II (X : 790300 Y : 2145143)

Traversée : 9.6 m

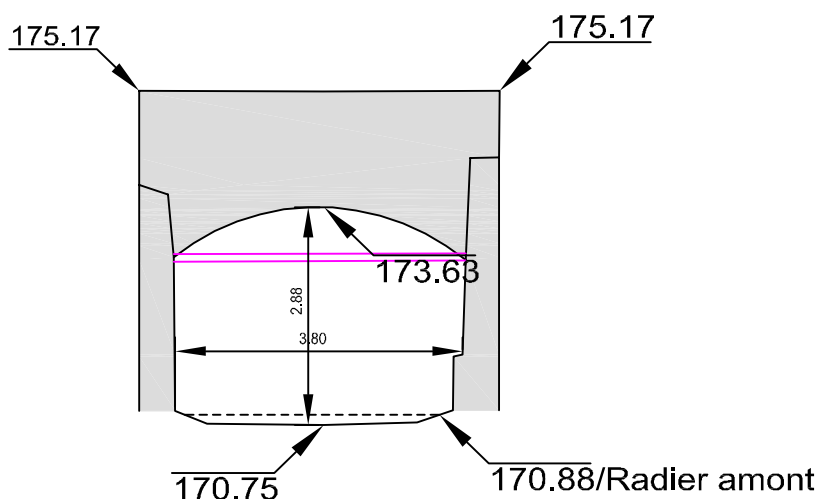

**Echelle 1/100**