

Etude hydraulique de la Saône aval

COMMUNE DE ANSE


Lieu dit : "Centre Anse"

Ouvrage 69Anse17 - Vue amont

Pk VNF : 34.5

Coordonnées Lambert II (X : 785020 Y : 2106712)

Traversée : 8.5 m

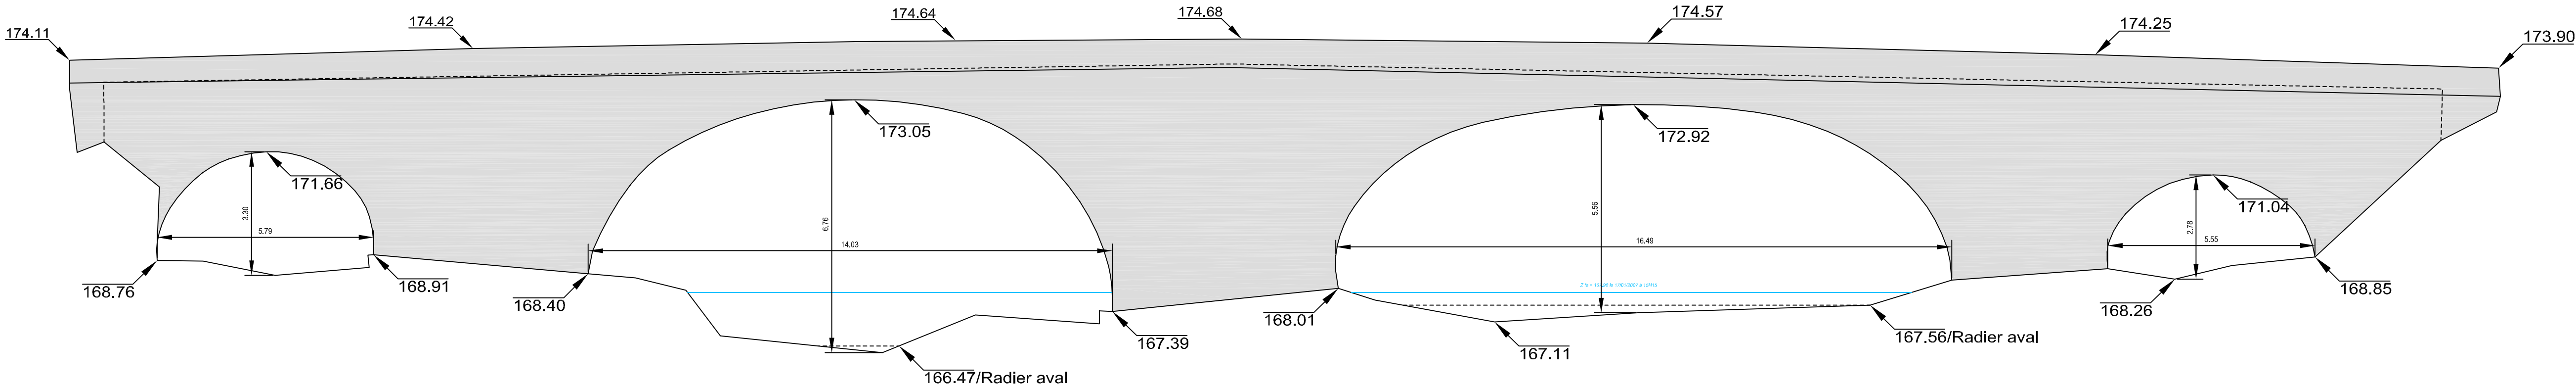

Echelle 1/100