

Etude hydraulique de la Saône aval

COMMUNE DE ARNAS


Lieu dit : "Bord de Saône"

Ouvrage 69Arna09 - Vue aval

Pk VNF : 43.8

Coordonnées Lambert II (X : 786245 Y : 2115835)

Traversée : 5.3 m

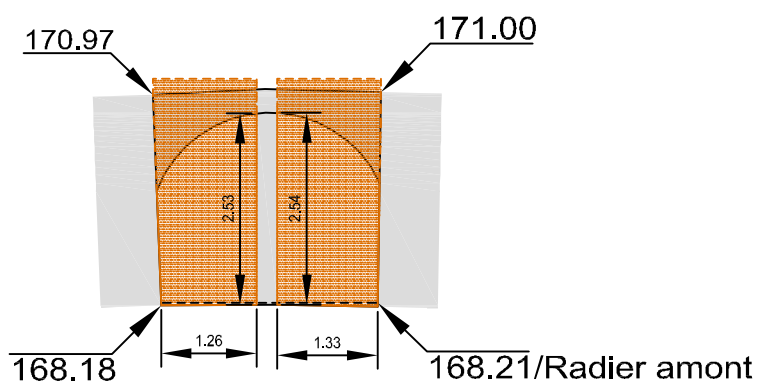

Echelle 1/100

 Vanne