

Etude hydraulique de la Saône aval

COMMUNE DE THOISSEY


Lieu dit : "Thoissey"

Ouvrage 01Thoi02- Vue amont

Pk VNF : 64.4

Coordonnées Lambert II (X : 790563 Y : 2133142)

Traversée : 8.0 m

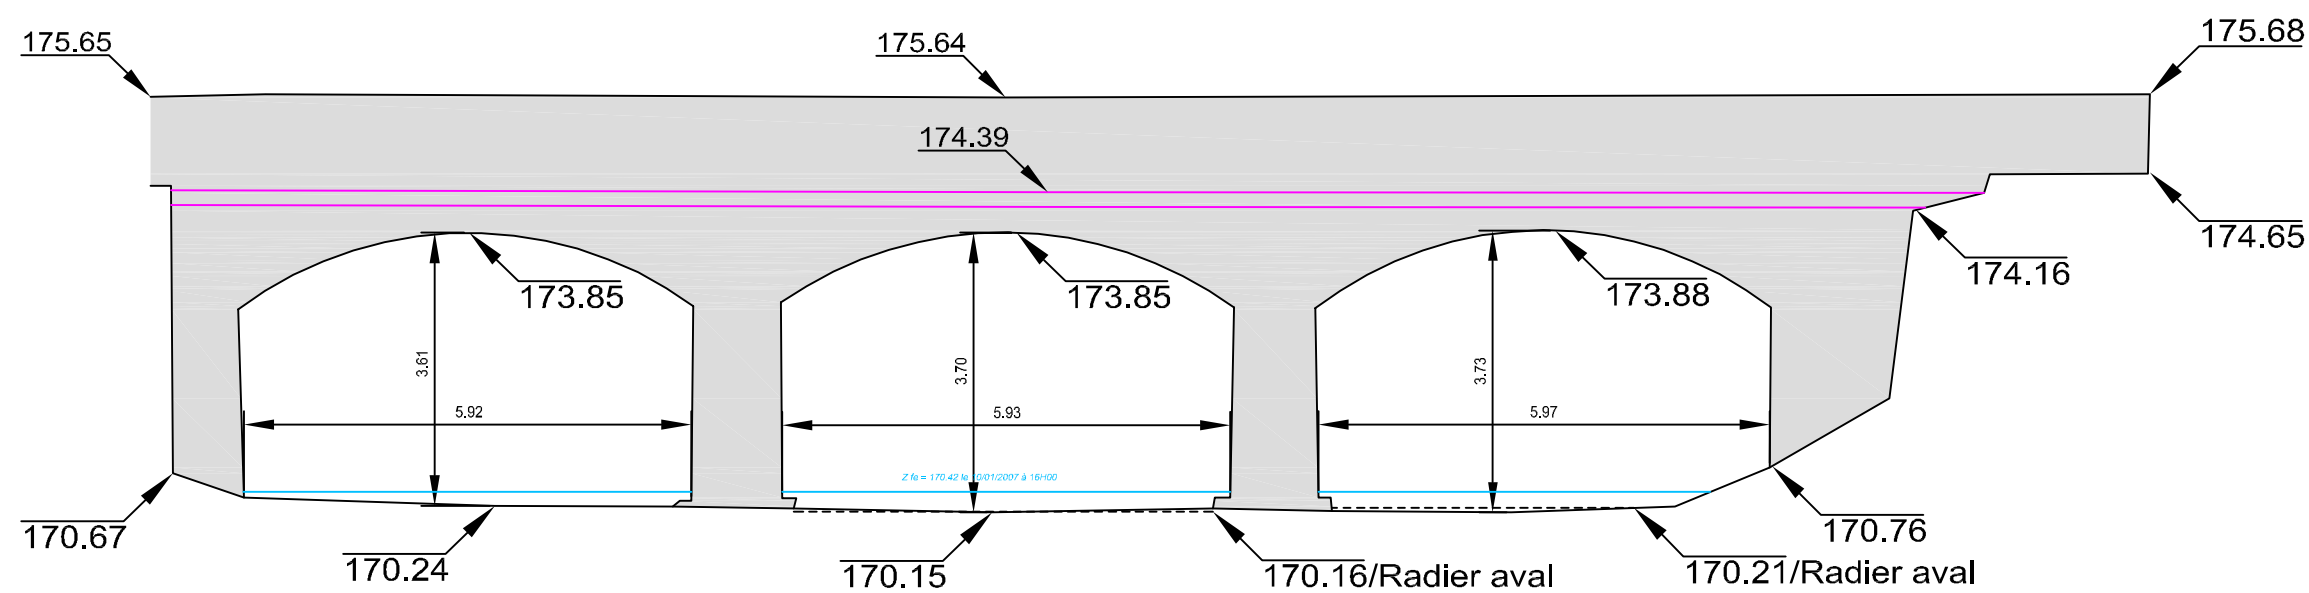

Echelle 1/100