

Etude hydraulique de la Saône aval

COMMUNE DE SENOZAN (01)


Lieu dit : "Moulin de Sauge"

Ouvrage 71Seno01 - Vue amont

Pk VNF : 92

Coordonnées Lambert II (X : 794640 Y : 159108)

Traversée : 6.00

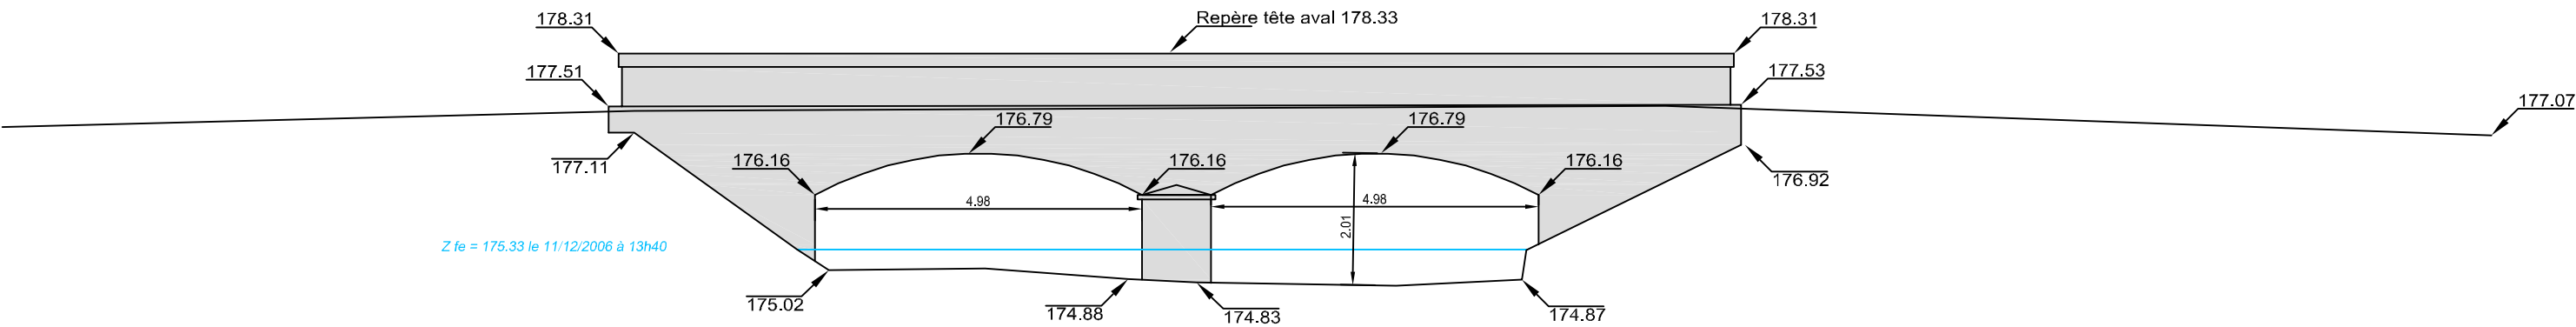

Echelle 1/100