

Etude hydraulique de la Saône aval

COMMUNE DE SAINT-DIDIER-SUR-CHALARONNE


Lieu dit : "Boissé"

Ouvrage 01StDi04 - Vue aval

Pk VNF : 68.15

Coordonnées Lambert II (X : 789699 Y : 2136484)

Traversée : 4.5 m

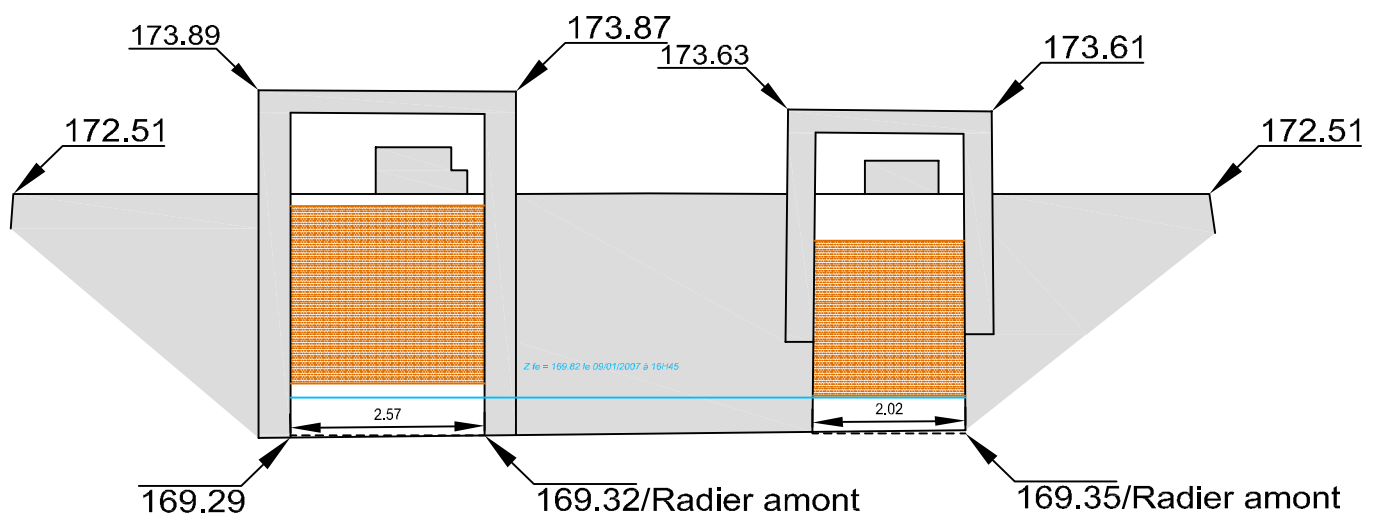

Echelle 1/100

 Vanne