

Etude hydraulique de la Saône aval

COMMUNE DE CORMORANCHE-SUR-SAÔNE


Lieu dit : "Arciat"

Ouvrage 01Corm11 - Vue aval

Pk VNF : 73.35

Coordonnées Lambert II (X : 791098 Y : 2141337)

Traversée : 7.0 m

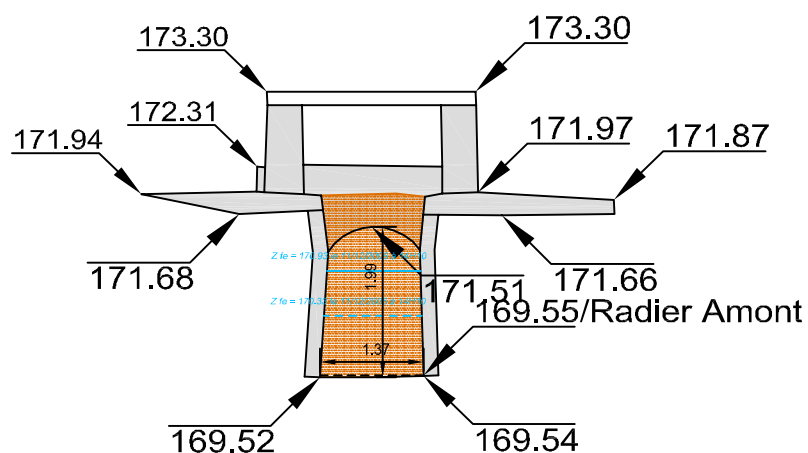

Echelle 1/100

 Vanne