

Etude hydraulique de la Saône aval


COMMUNE DE AMBERIEUX

Lieu dit : "Le Moulin"

Ouvrage 69Ambé07 - Vue amont

Pk VNF : 33.7

Coordonnées Lambert II (X : 785775 Y : 2105979)

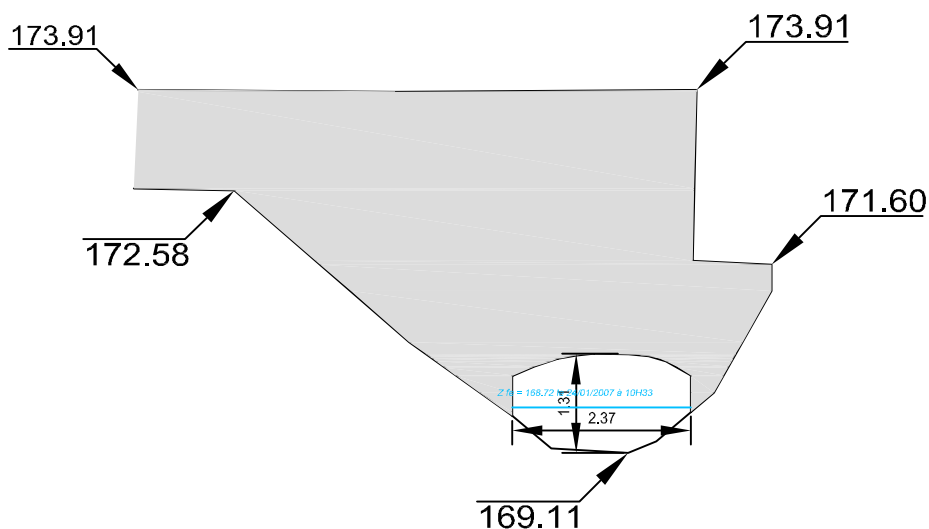

Echelle 1/100