

Etude hydraulique de la Saône aval

COMMUNE DE THOISSEY


Lieu dit : "Port de Thoissey"

Ouvrage 01Thoi06 - Vue amont

Pk VNF : 63.6

Coordonnées Lambert II (X : 789705 Y : 2132605)

Traversée : 6.1 m

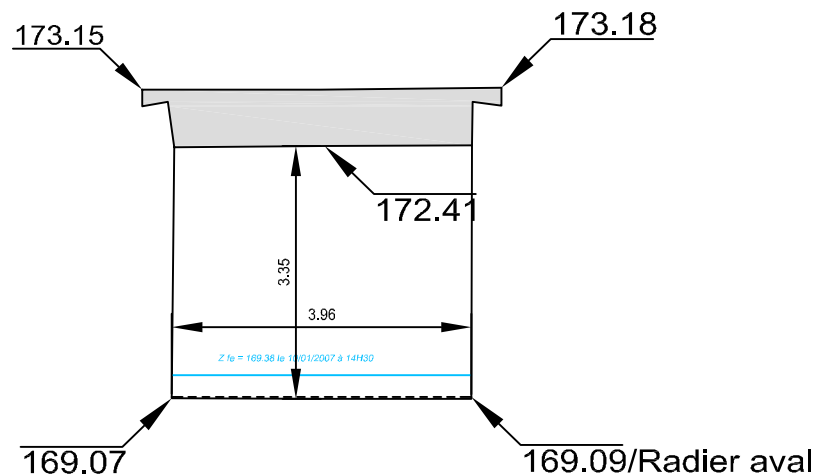

Echelle 1/100