

Etude hydraulique de la Saône aval

COMMUNE DE CROTTET


Lieu dit : "Moulins de la Folie"

Ouvrage 01Crot02 - Vue aval

Pk VNF : 78.7

Coordonnées Lambert II (X : 792680 Y : 2146542)

Traversée : 4.5 m

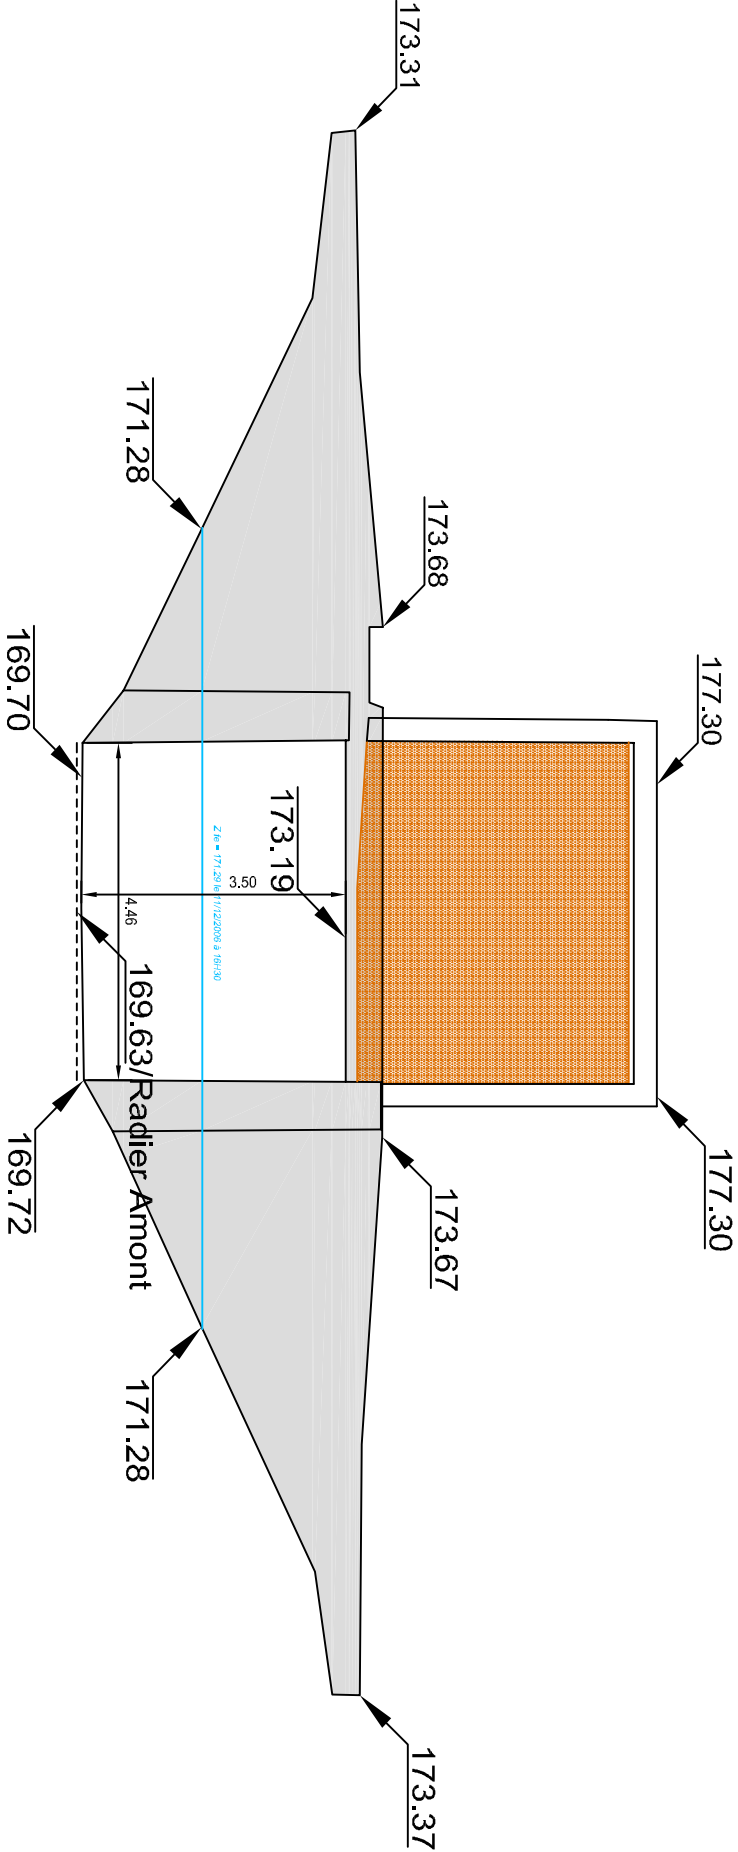

Echelle 1/100

 Vanne