

Etude hydraulique de la Saône aval


COMMUNE DE CROTTET

Lieu dit : "Moulins de Chavannes"

Ouvrage 01Crot15 - Seuil

Pk VNF : 77.2

Coordonnées Lambert II (X : 795368 Y : 2144432)

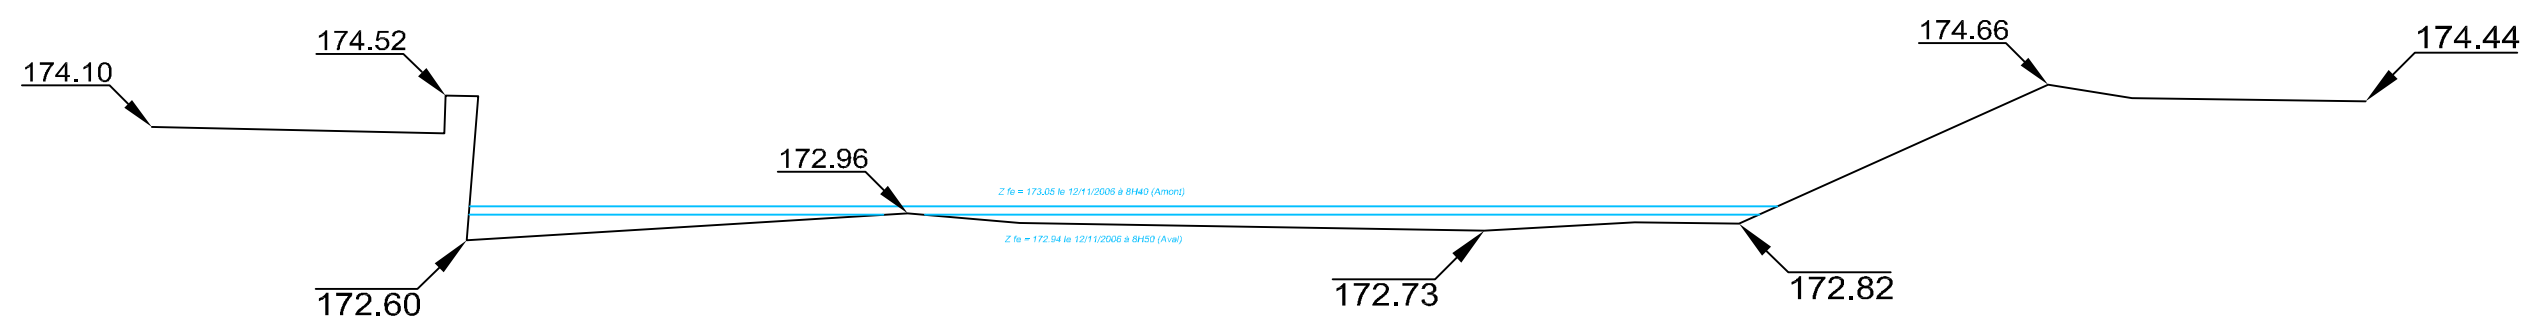

Echelle 1/100