


**ZONE BLANCHE**


Yzeron

**ZONE BLANCHE**

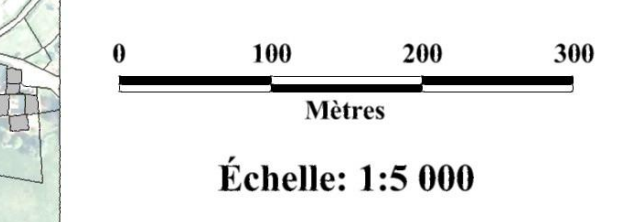

- Limite communale
- Zone Rouge
- Limite du bassin versant du Garon

  
**PLAN DE PREVENTION DES RISQUES NATURELS  
D'INONDATION DU GARON**  
PRÉFET DU RHÔNE  
**PLAN DE ZONAGE**  
20-COMMUNE DE YZERON

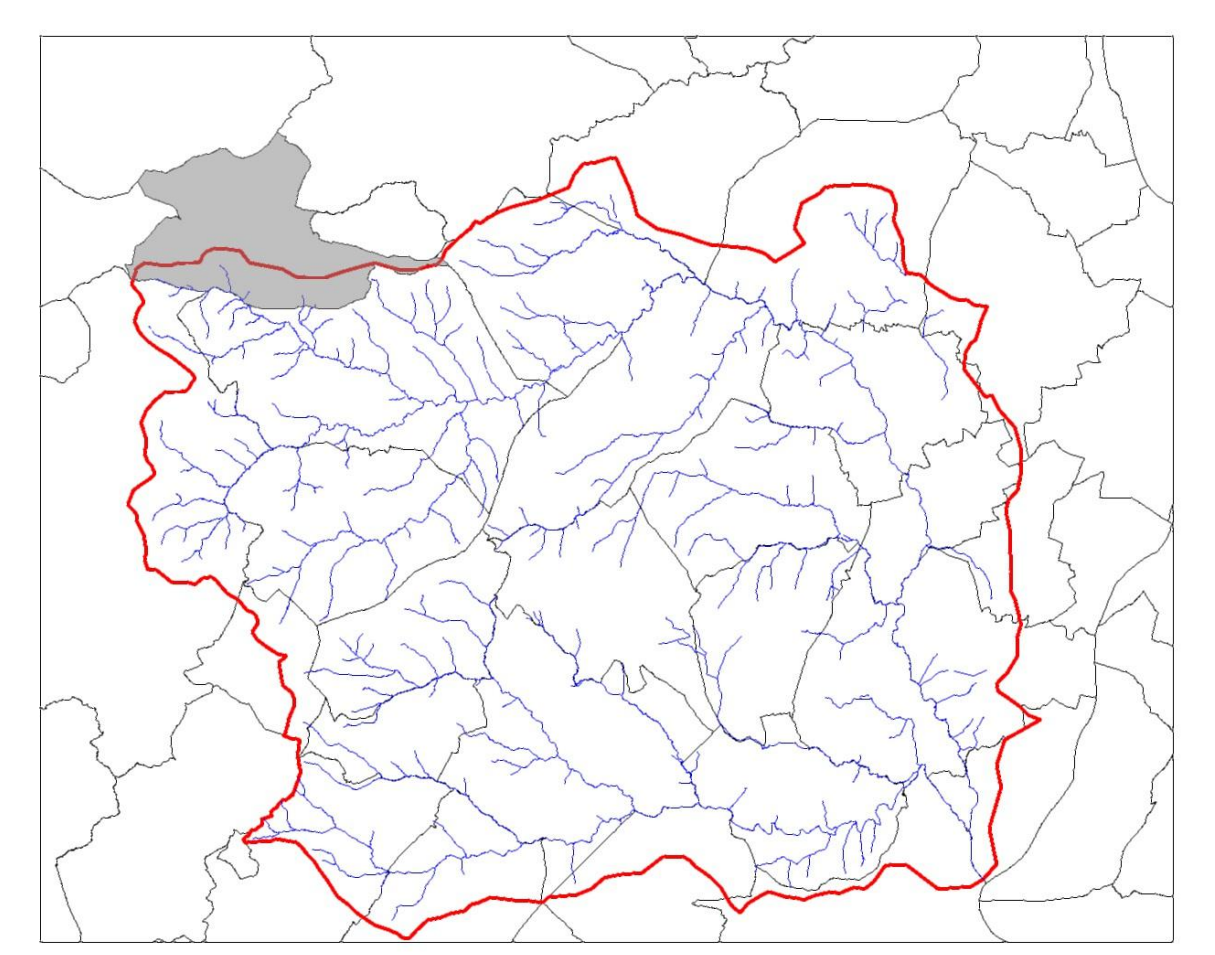

Date : janvier 2014      Prescription du : 13 décembre 2012  
Échelle : 1/5000ème      Approbation du : 11 juin 2015