


Annexe 4

Plan du projet.

Schématisation du plan projeté

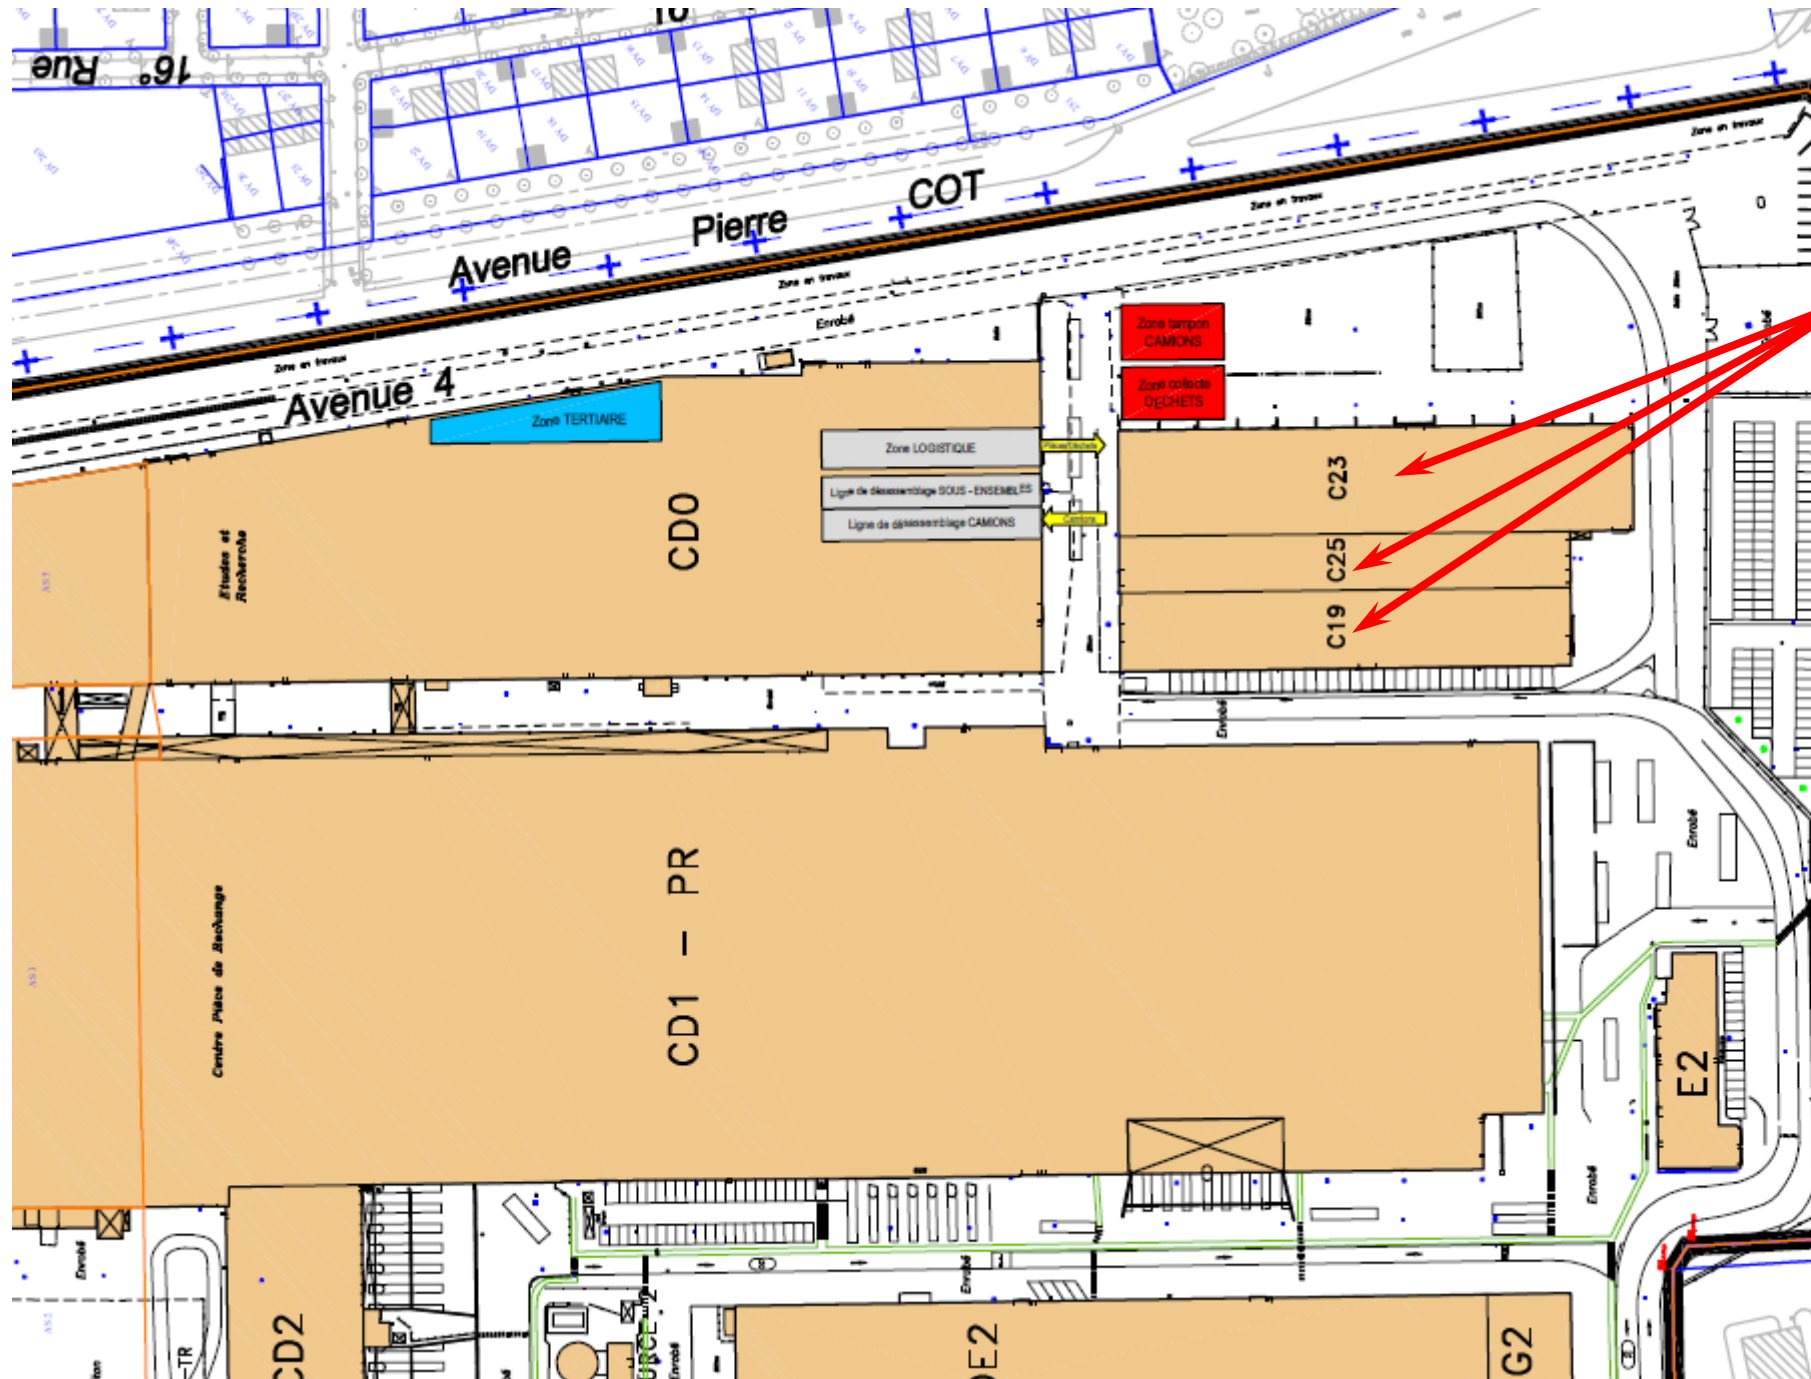

Bâtiments en cours de destruction

Echelle : 1/2500

Plan de détails

